

Stadt Liestal

QUARTIERPLANUNG GRIENMATT

QP Plan 3: Schnitte

Genehmigung

rechtsverbindlicher Inhalt

- ▽ 310.0 Terraintoten Freiflächen (+/- 0.5 m)
- ▽ 327.0 m max. Gebäudehöhe
- 5 G Geschossezahl
- 1 G Geschossezahl Parkierung

orientierender Inhalt

- C4 Gebäudenummer
- Vollgeschosse
- Sockel- und unterirdische Geschosse, Boden
- Einstellhalle
- neuer Terrainverlauf an Schnittlinie
- offene Gewässer
- X Parzellengrenze

Beschlussfassung und Genehmigung

Beschluss des Stadtrates: 12. November 2013 Namens des Stadtrates  
 Beschluss des Einwohnerrats: 18. Dezember 2013 Der Stadtpräsident: Der Stadtverwalter:  
 Referendumsfrist: 20. Januar 2014 Lukas Ott Benedikt Minzer  
 Urnenabstimmung: -  
 Publikation der Planaufgabe  
 im Amtsblatt Nr. 1 / 2 vom 09. Januar 2014  
 Planaufgabe: 09. Januar bis 07. Februar 2014


Vom Regierungsrat des Kantons Basel - Landschaft Der Landschaftsreiber:  
 genehmigt  
 mit Beschluss Nr. 1833 vom 02. Dez. 2014

Publikation des Regierungsratsbeschlusses  
 im Amtsblatt Nr. 49 vom 4.12.2014 Der Landschaftsreiber:

*Peter Vetter*

LIES2168 26 QPP3 050614 MW

Schnitt 1-1'

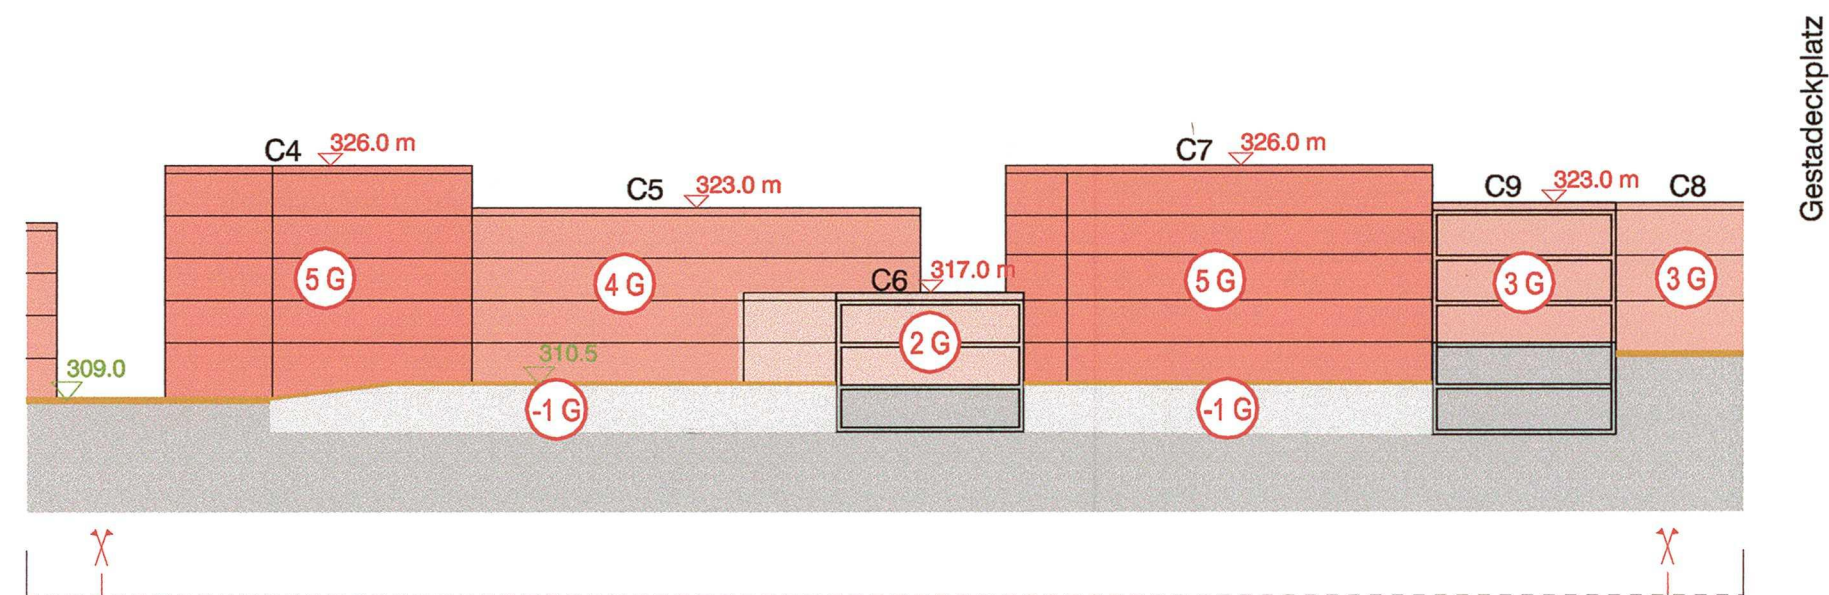

Schnitt 2-2'

