



Quartierplanung "Florhof 2009"  
Teilplan Nr. 2: Gebäude- und Terrainprofile

Schnitte 1:250

EXEMPLAR DER GEMEINDE

Exemplar **Genehmigung** Inventar Nr. 40 / QP / 25 / 0

Beschluss des Stadtrates: 02.03.2010  
 Beschluss der Einwohnerrat: 23.06.2010  
 Referendumsfrist: bis 23.07.2010 (nicht genutzt)  
 Urnenabstimmung:  
 Publikation der Planaufgabe im Amtsblatt Nr. 35 vom 02.09.2010  
 Planaufgabe: 02.09. - 01.10.2010

Die Stadtpräsidentin: *R. Gysin*  
 Regula Gysin  
 Der Stadtverwalter: *Benedikt Minzer*  
 Benedikt Minzer

Vom Regierungsrat des Kantons Basel-Landschaft genehmigt mit Beschluss Nr. 086 vom 19. Mai 2015  
 Publikation des Regierungsratsbeschlusses im Amtsblatt Nr. 21 vom 21.5.2015

Der Landschaftsrevisor:  
*Peter Vetter*

**furler + partner** architektur ag  
 a. emmenegger, dipl. arch. eth  
 Furler + Partner Architektur AG  
 Gitterstrasse 5  
 4410 Liestal  
 Telefon 061 / 921 36 11  
 Fax 061 / 921 35 37



rev.	Datum	Projekt	Gez.	Geprüft	Freigabe
a	02.09.2009		AE		
b	23.02.2010		AE		
c					

Planformat: 84 x 30  
 Ausdruck: 06-02-2009  
 Designfile: F:/Elite/05\_29/QP Florhof/Teilplan 2 2009-02-06.d

Legende:

Verbindlicher Planinhalt


- ..... Quartierplan-Perimeter
- GH = 336.00 max. Gebäudehöhe in Meter über Meer (OK rohe Gebäudedecke)
- unterirdische Bauteile (Autoeinstellhalle, Keller, etc), Lage verschiebbar
- ⊗ Baubereiche für Hauptbauten mit Baubereichsnummer
- gestalteter Terrainverlauf

Orientierender Planinhalt

- ▭ Gebäude bzw. Gebäudevolumen gemäss Bebauungskonzept
- ▭ projektiertes Einkaufszentrum
- 325.90 müM orientierende Höhenkoten
- - - bestehender Geländeverlauf
- rechtskräftige Baulinien

Planinformationen ausserhalb des Quartierplan-Perimeters haben lediglich orientierenden Charakter.

Schnitt A - A

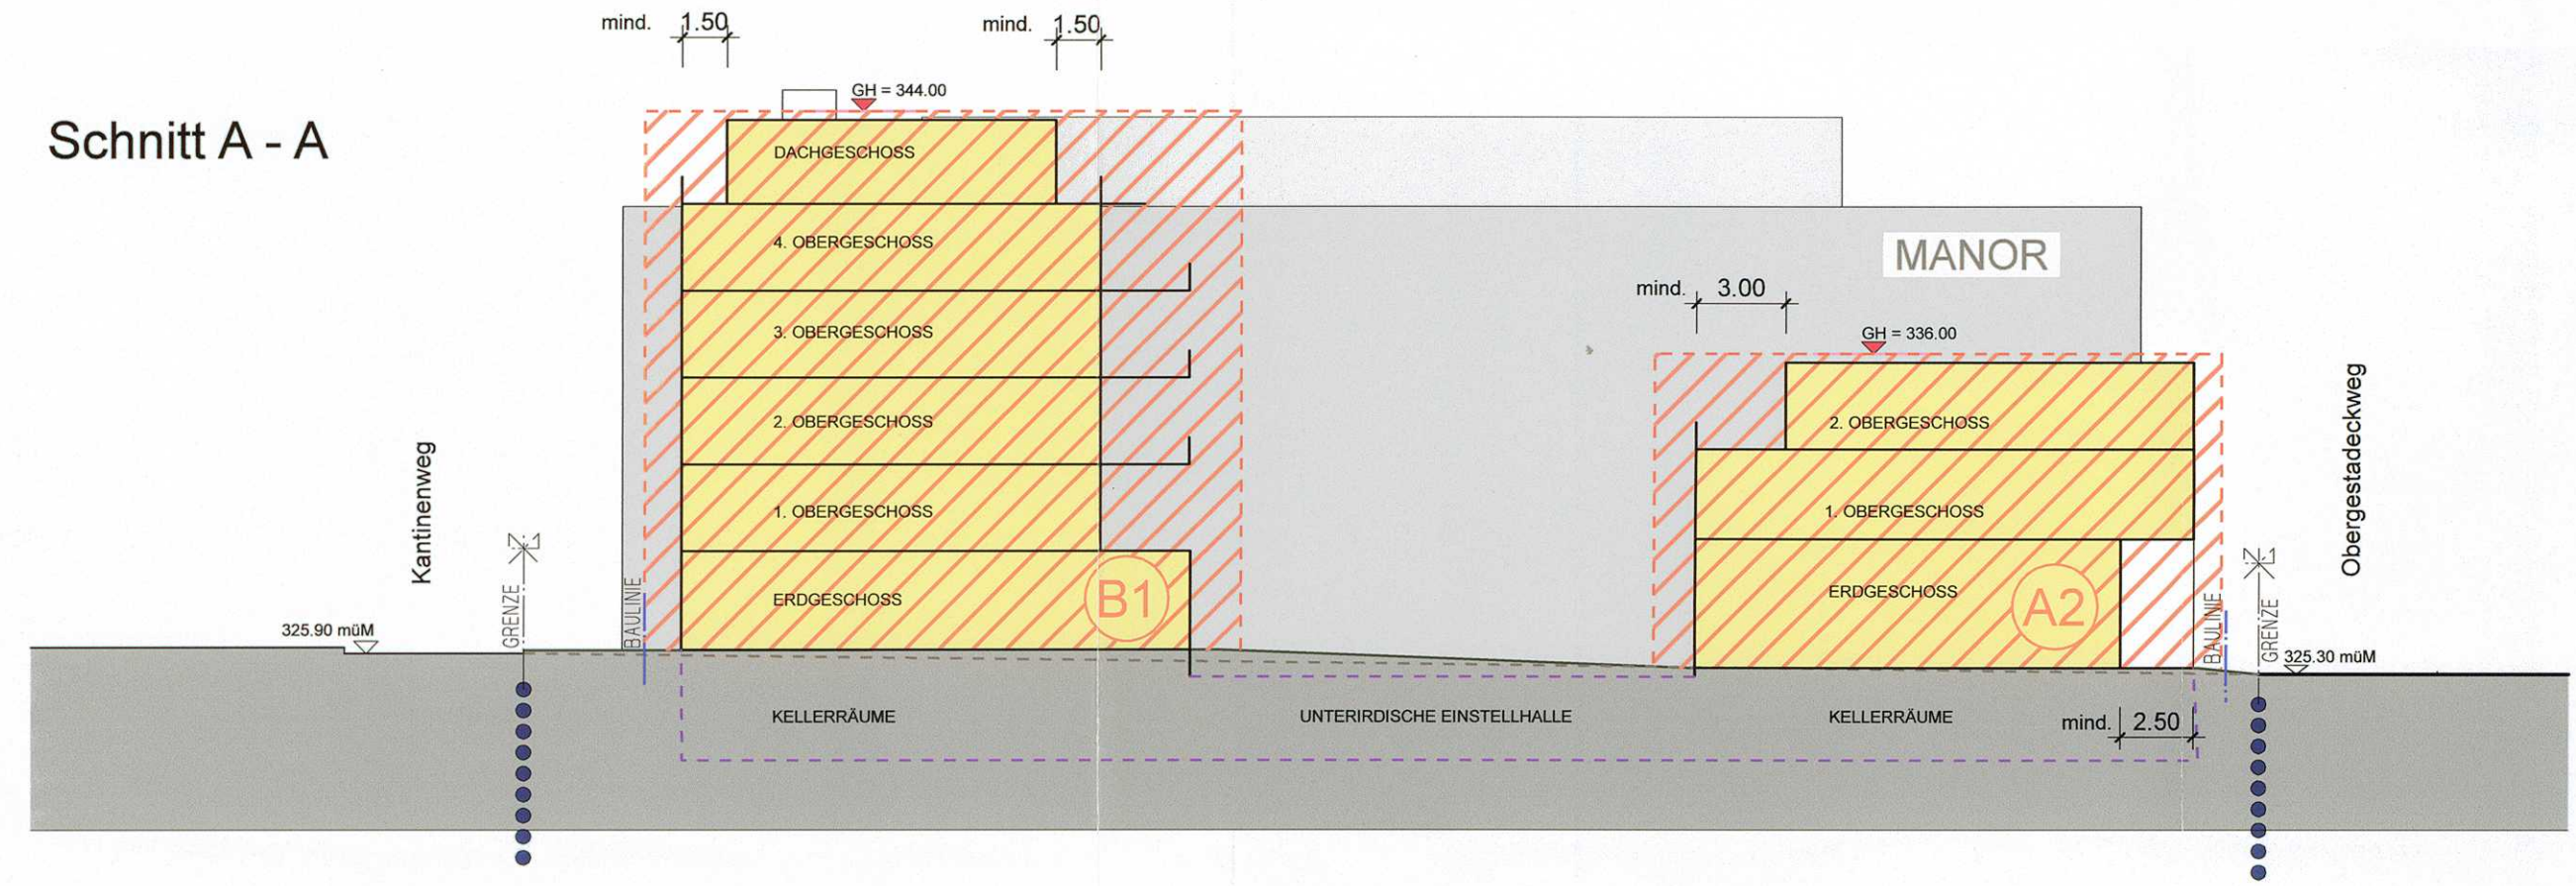

Schnitt B - B

