



Stand vom 13. November 2015

Zonenplan Landschaft

Mutation Frenkenbündten

1:500

Exemplar	Inventar Nr.
Beschluss des Stadtrates: _____ Beschluss des Einwohnerrates: _____ Referendumsfrist: _____ Urnenabstimmung: _____ Publik. d. Planaufl. im Amtsblatt Nr. ____ vom ____ Planaufgabe: _____	Namens des Stadtrates Der Präsident: Der Stadtverwalter:
Vom Regierungsrat des Kantons Basel-Landschaft genehmigt mit Beschluss Nr. ____ vom ____ Publikation des Regierungsratsbeschlusses im Amtsblatt Nr. ____ vom ____	Der Landschaftsreiber:




Vogt Planer
Hauptstrasse 6
4497 Rünenberg
Telefon 061 981 44 46
www.vogtplaner.ch



Geoinformation
Vermessung
Landmanagement

Jermann Ingenieure + Geometer AG
Gestäddeckplatz 6
4410 Liestal
Telefon 061 926 96 96
Telefax 061 926 96 97
www.jermann-ag.ch

Datum:	13.11.2015	bearbeitet:	pen
Format:	42 x 59.4 cm	geprüft:	
AuftragsNr:	51.5.0005 / 51.5.1005		
Projekt:	liestal_mut_frenkenbuedten.mxd		

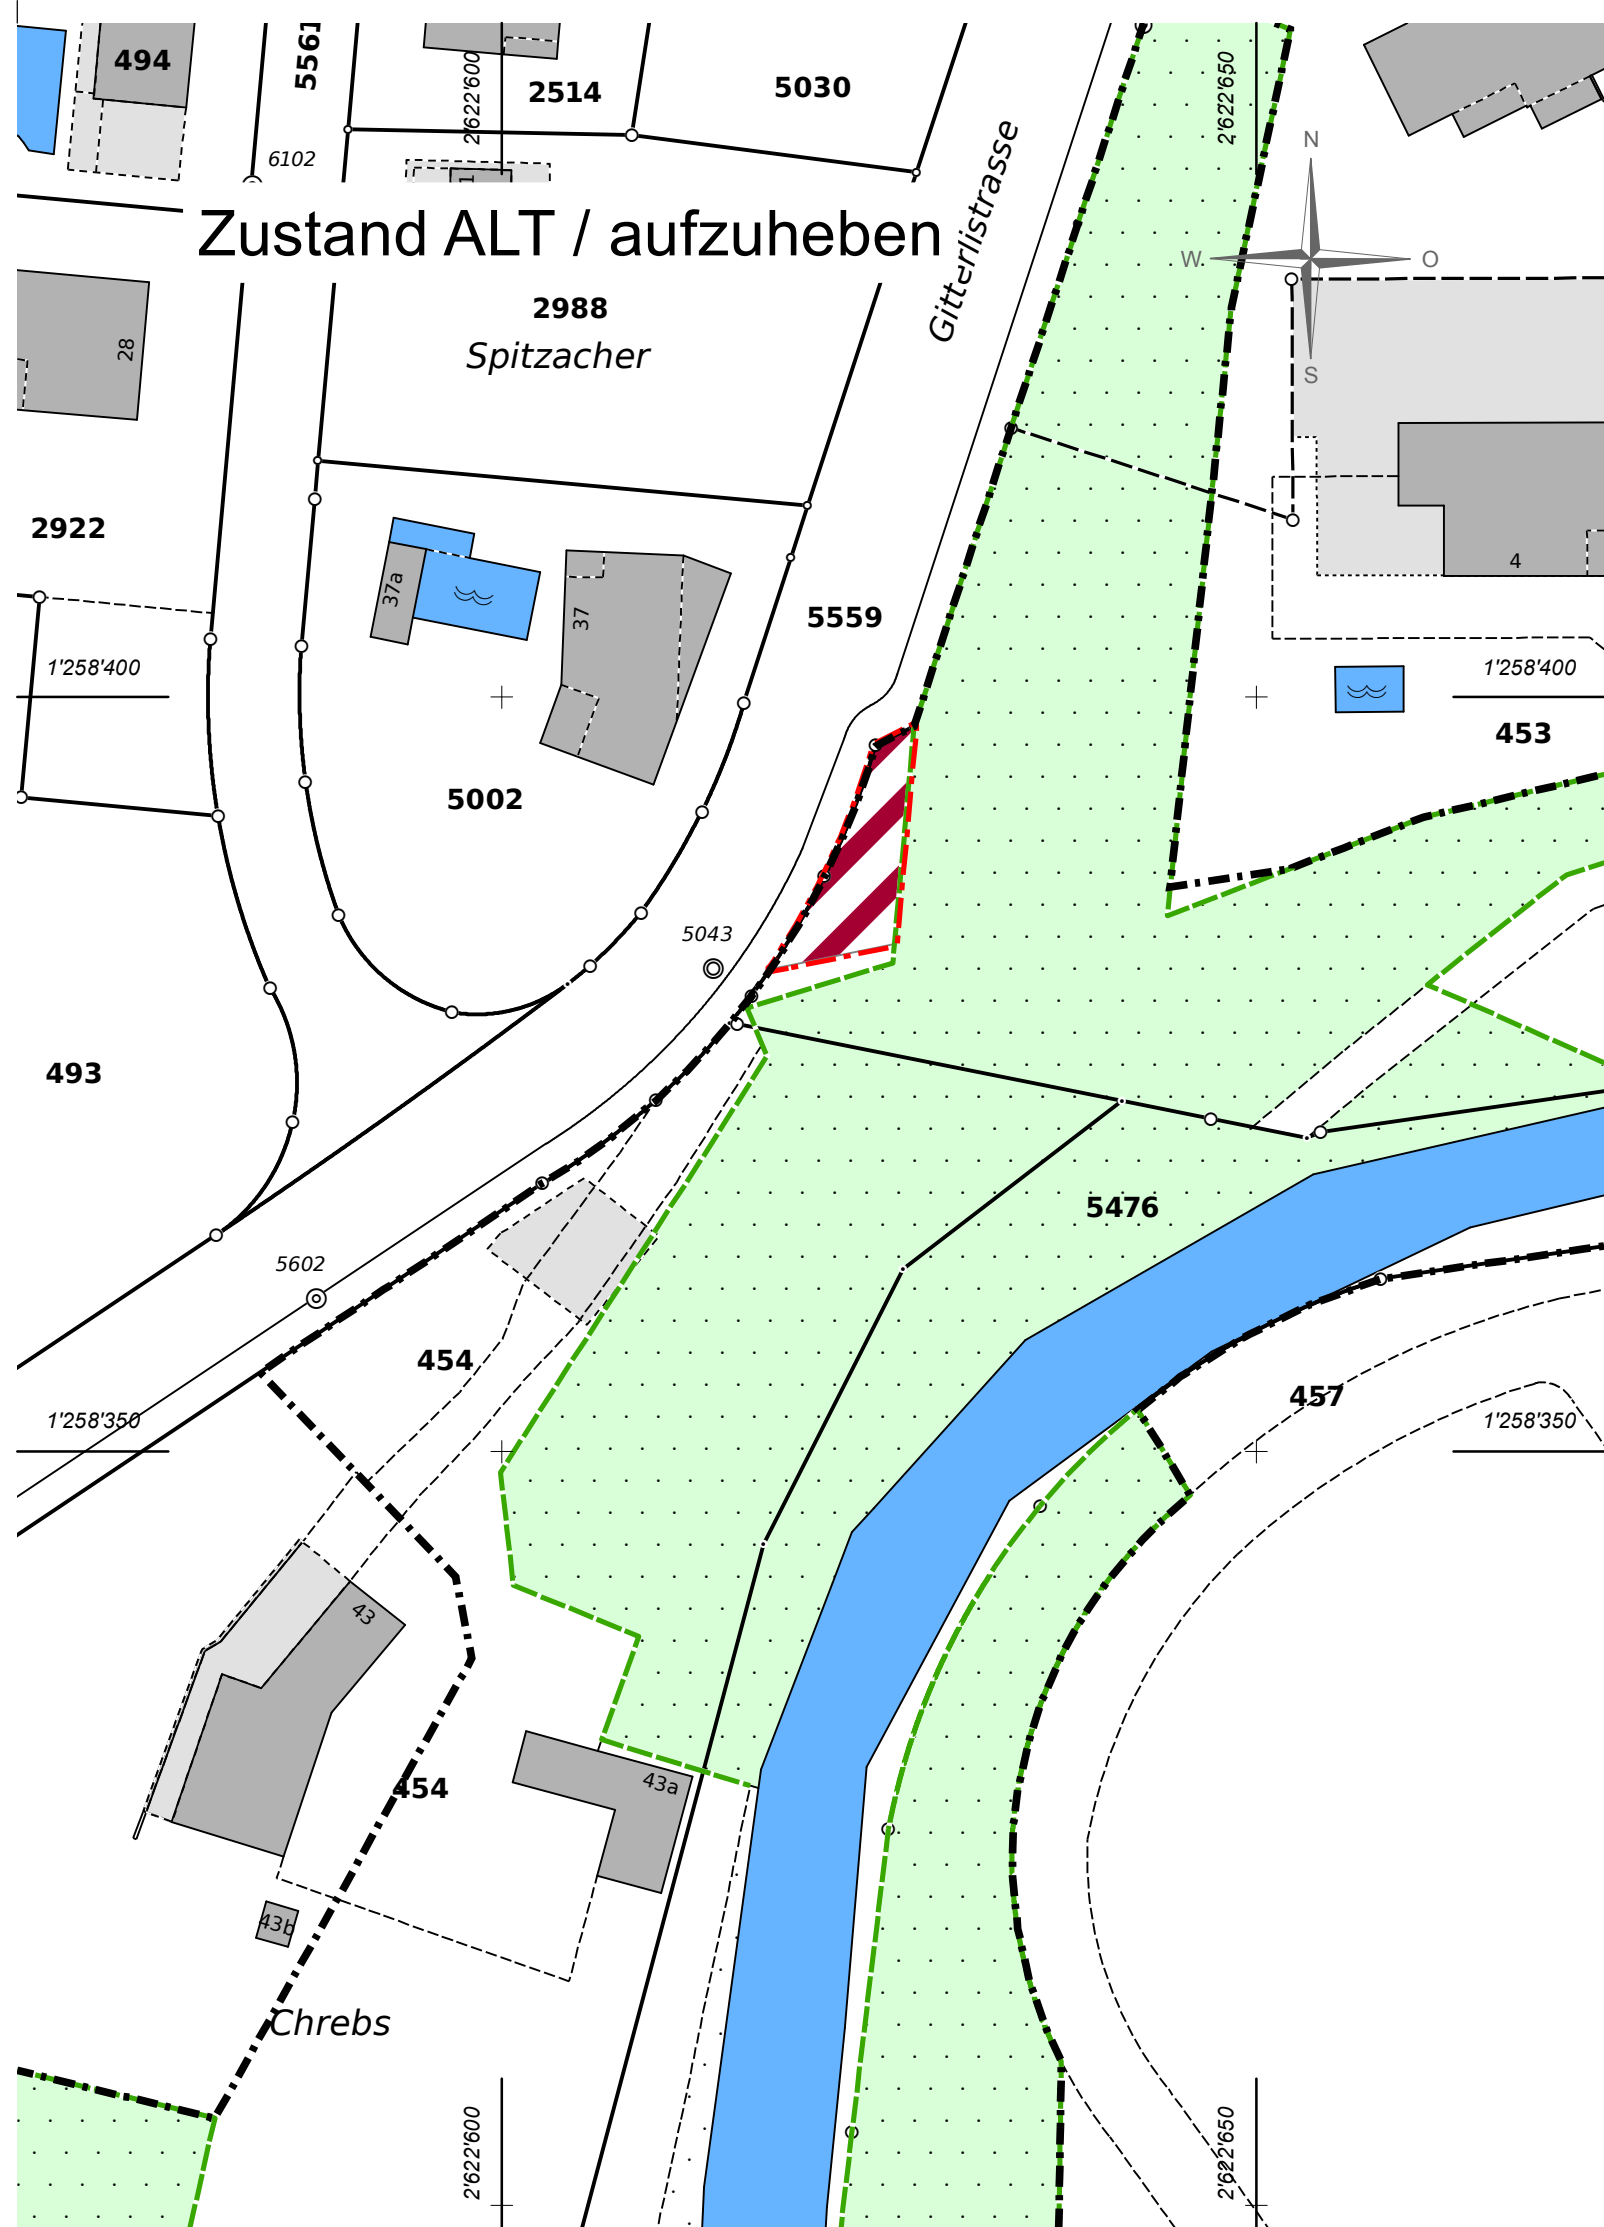

Legende

Rechtsverbindlicher Planinhalt (neu zu beschliessen)

Landwirtschaftszone mit überlagerter Naturschutzzone "Waldareal entlang Gewässer G18"

Rechtsverbindlicher Planinhalt (aufzuheben)

Fläche ohne festgelegte Nutzung

Orientierender Planinhalt

Perimeter Zonenplan Siedlung

Mutationsperimeter

Statische Waldgrenze

Wald

Gewässer

