

Strassennetzplan Siedlung

Mutation Strassennetzplan 2016

Gemeinde- und Kantonsstrassen

1 : 10'000

Exemplar

Beschlussfassung

Inventar Nr.

Beschluss des Stadtrates: _____
 Beschluss des Einwohnerrates: _____
 Referendumsfrist: _____
 Urnenabstimmung: _____

Namens des Stadtrates: _____
 Der Stadtpräsident: _____
 Der Stadtverwalter: _____

Lukas Ott

Benedikt Minzer

Vom Regierungsrat des Kantons Basel-Landschaft genehmigt
 mit Beschluss Nr. _____ vom _____
 Publikation des Regierungsratsbeschlusses
 im Amtsblatt Nr. _____ vom _____

Der Landschaftsplaner: _____

SR Stierli + Ruggli
 Ingenieure + Raumplaner AG
 Unterdorfstrasse 38, Postfach
 4415 Lausen 061 / 926 84 30

rev.	Datum	Projekt	Gez.	Geprüft	Freigabe
	19.01.2016	BB	TS	BB	
a	25.02.2016	BB	TS	BB	
b	07.03.2016	BB	TS	BB	
c	21.09.2016	BB	TS	BB	

Aufzuhebende Bestandteile

Verbindlicher Planinhalt

--- Erschliessungsstrasse gemäss rechtskräftigem SNP

— Kantonsstrasse gemäss rechtskräftigem SNP
 (mit Vorbehalt genehmigt)

Orientierender Planinhalt

■ Begegnungszone gemäss rechtskräftigem SNP

- - - Sammelstrasse gemäss rechtskräftigem SNP
 (nicht genehmigt)

⋯ Siedlungsgebiet gemäss Zonenplan Siedlung

■ Waldareal

— / — Gewässer offen / eingedolt

Neue Bestandteile

Verbindlicher Planinhalt

— Neu: Sammelstrasse SS

— Neu: Erschliessungsstrasse ES

Orientierender Planinhalt

— Kantonsstrasse


⋯ Siedlungsgebiet gemäss Zonenplan Siedlung

■ Waldareal

— / — Gewässer offen / eingedolt

0m 100 200 300 400 500m

Bisher

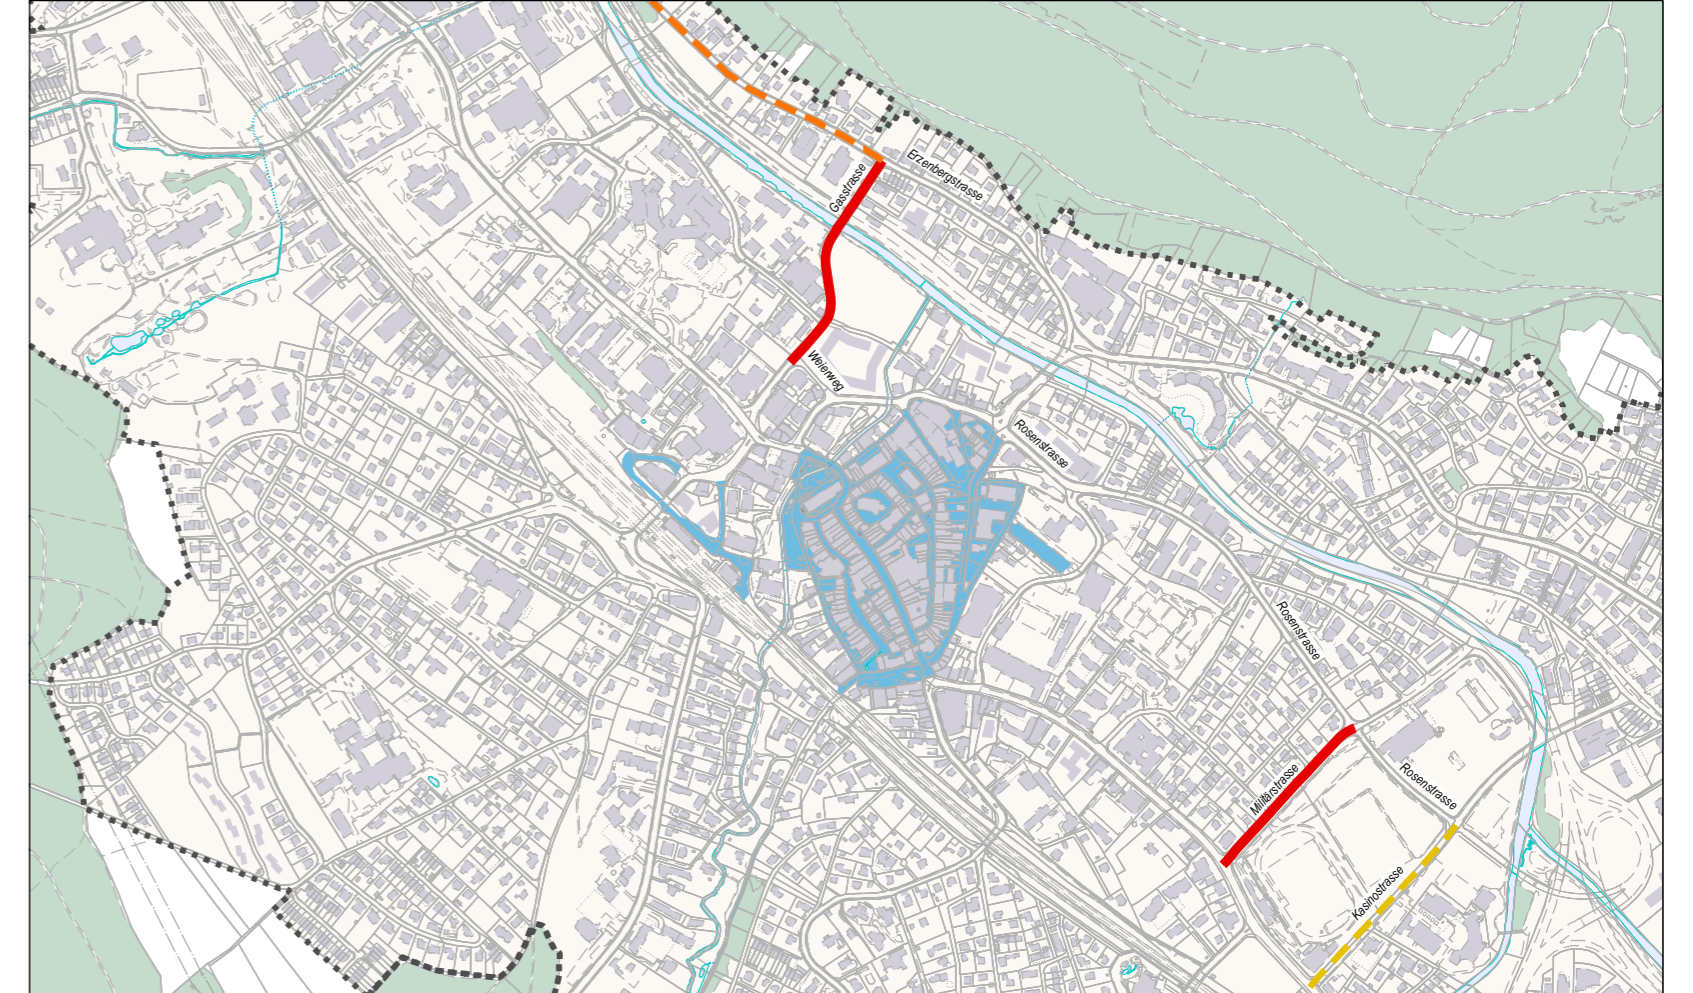

Mutation

