



Stand vom 13. November 2015

Zonenplan Landschaft

Mutation Frenkenbündten

1:500

Exemplar	Inventar-Nr.
Beschluss des Stadtrates: _____ Beschluss des Einwohnerrates: _____ Referendumsfrist: _____ Urnenabstimmung: _____ Publik. d. Planaufl. im Amtsblatt Nr. ____ vom ____ Planaufgabe: _____	Namens des Stadtrates Der Präsident: Der Stadtverwalter:
Vom Regierungsrat des Kantons Basel-Landschaft genehmigt mit Beschluss Nr. ____ vom ____ Publikation des Regierungsratsbeschlusses im Amtsblatt Nr. ____ vom ____	Der Landschaftsreiber:




Vogt Planer
 Hauptstrasse 6
 4497 Rünenberg
 Telefon 061 981 44 46
 www.vogtplaner.ch



Geoinformation
 Vermessung
 Landmanagement

Jermann Ingenieure + Geometer AG
 Gestadepplatz 6
 4410 Liestal
 Telefon 061 926 96 96
 Telefax 061 926 96 97
 www.jermann-ag.ch

Datum:	13.11.2015	bearbeitet:	pen
Format:	42 x 59.4 cm	geprüft:	
AuftragsNr:	51.5.0005 / 51.5.1005		
Projekt:	liestal_mut_frenkenbuedten.mxd		

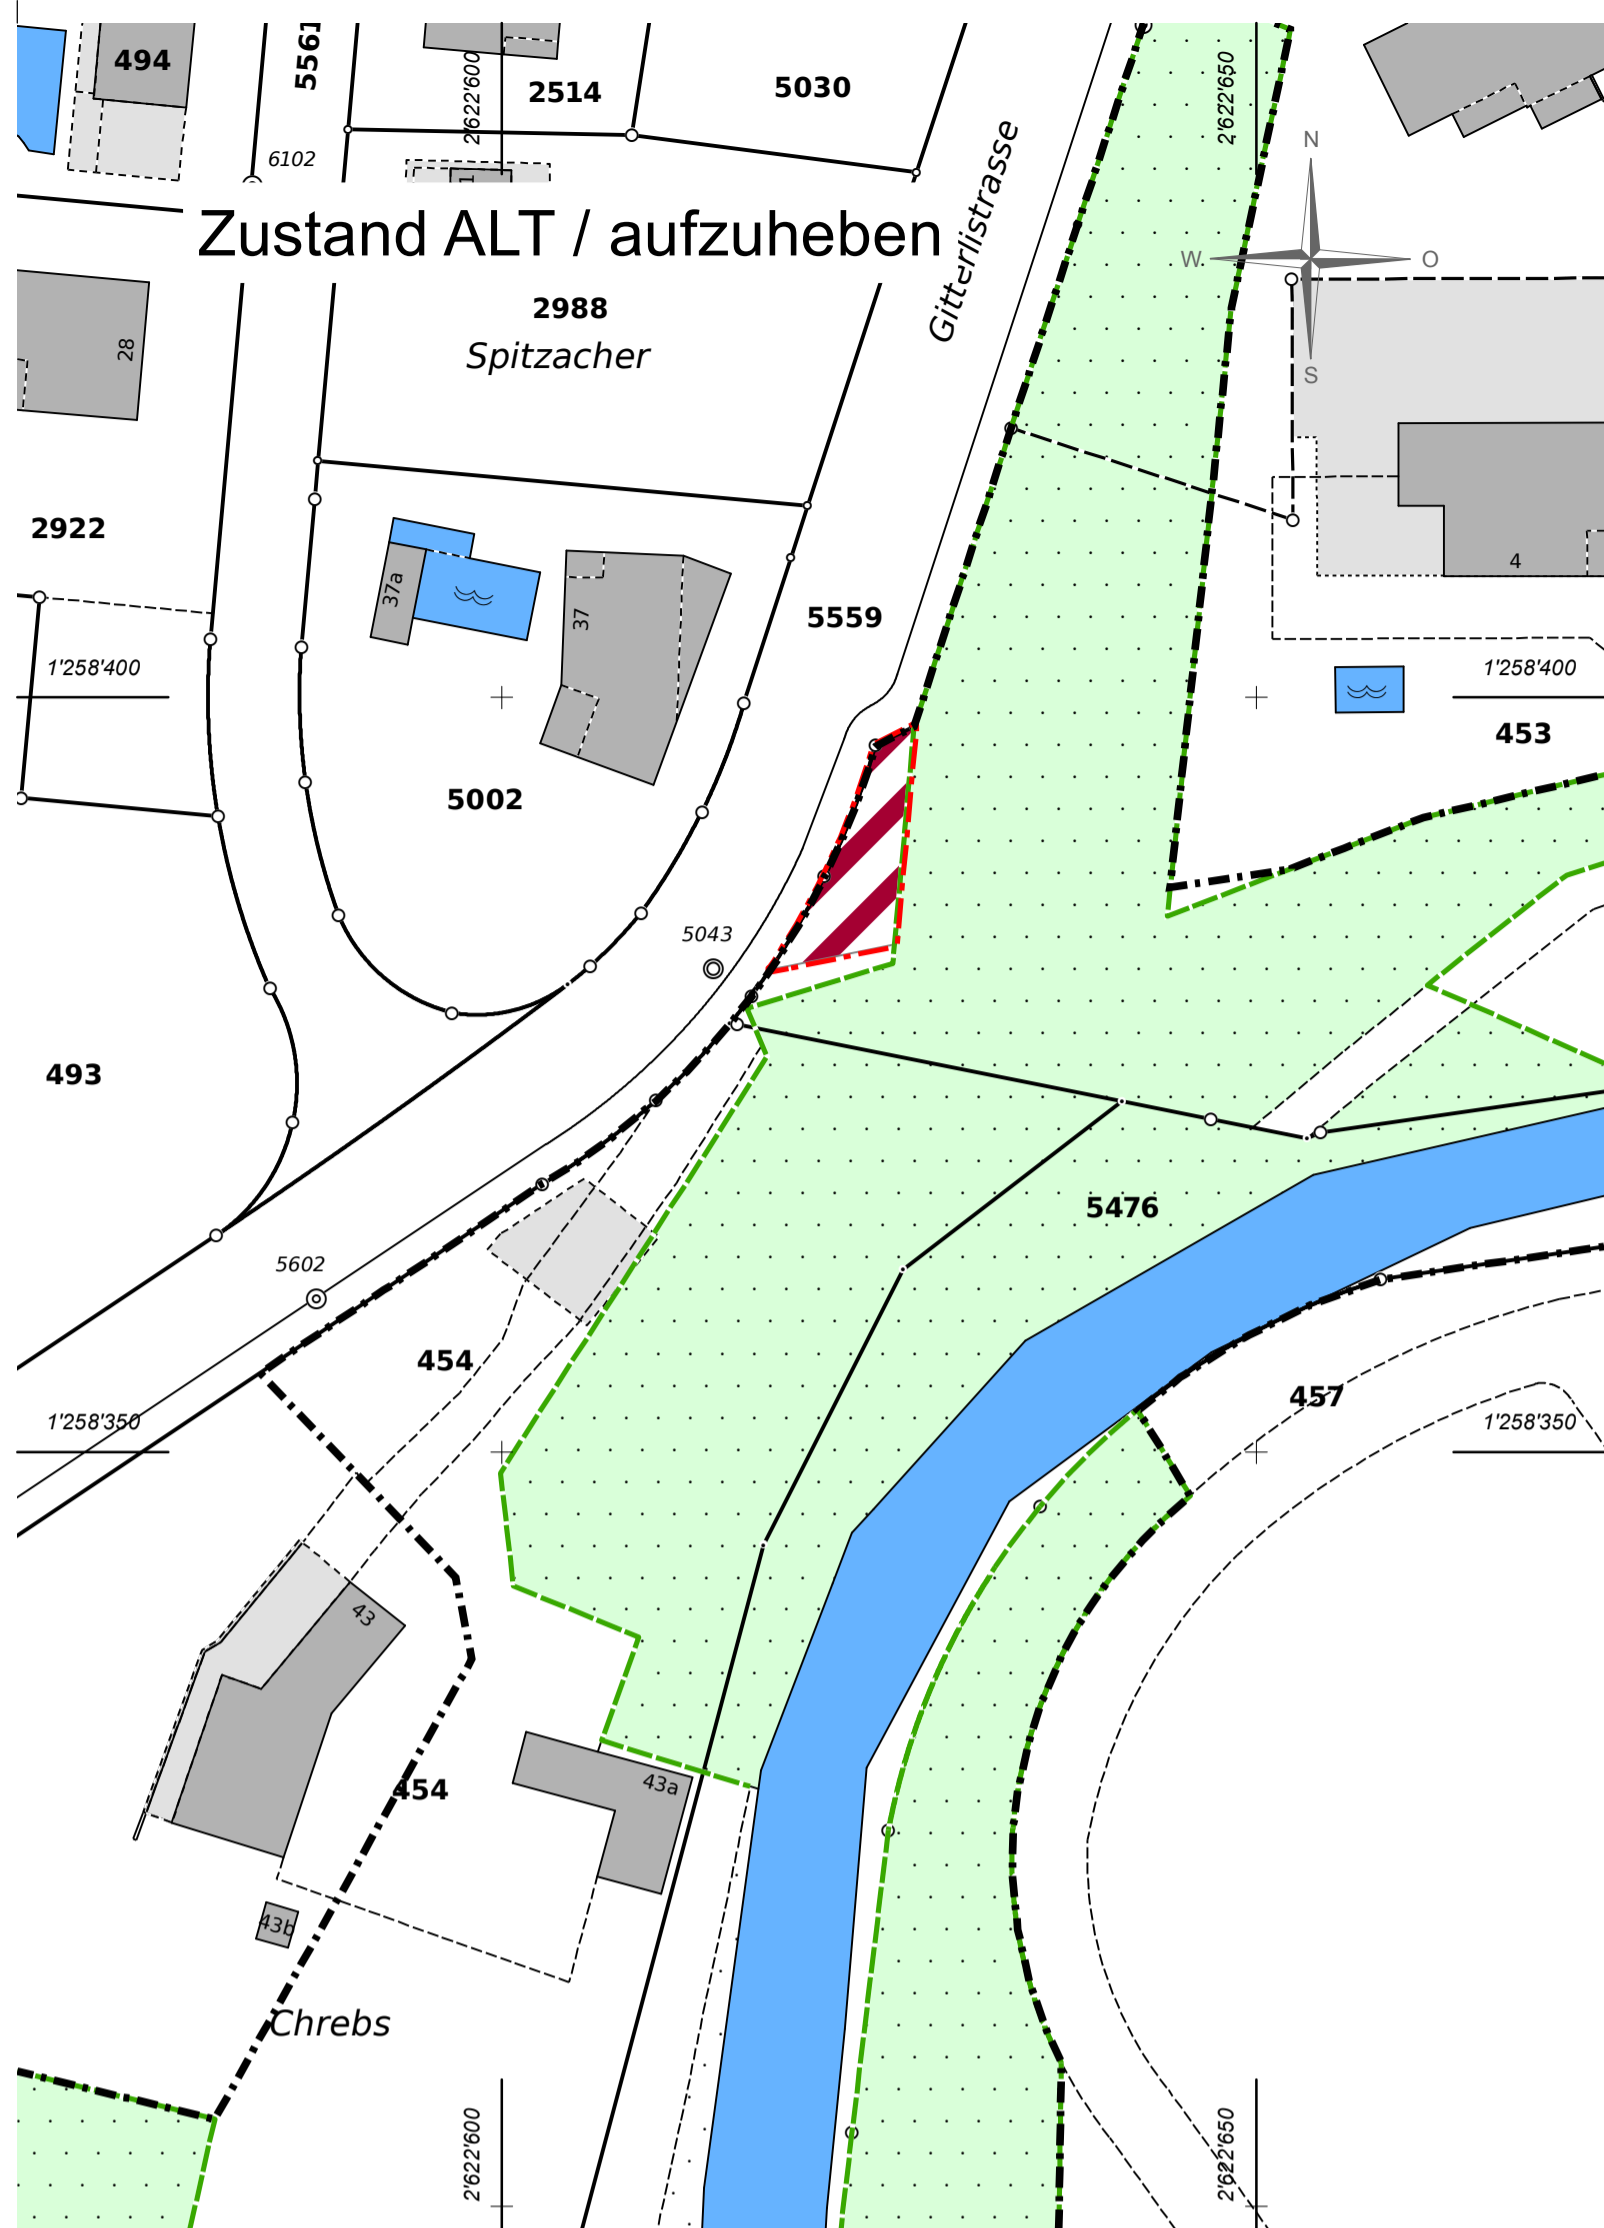

Legende

Rechtsverbindlicher Planinhalt (neu zu beschliessen)

Landwirtschaftszone mit überlagerter Naturschutzzone "Waldareal entlang Gewässer G18"

Rechtsverbindlicher Planinhalt (aufzuheben)

Fläche ohne festgelegte Nutzung

Orientierender Planinhalt

Perimeter Zonenplan Siedlung

Mutationsperimeter

Statische Waldgrenze

Wald

Gewässer

