



## Wohnsiedlung 'Grammet' Liestal

Grundlagen Quartierplan

15. Februar 2016 / Rev. 05. Juli 2016

### Aussenbild

Architektur

Knapkiewicz & Fickert Architekten  
Zweierstrasse 35, 8004 Zürich

Landschaftsarchitektur

Schmid Landschaftsarchitekten  
Uetlibergstrasse 137, 8045 Zürich



## Wohnsiedlung 'Grammet' Liestal

Grundlagen Quartierplan

15. Februar 2016 / Rev. 05. Juli 2016

Situation, 1 : 1000

Architektur

Knapkiewicz & Fickert Architekten  
Zweierstrasse 35, 8004 Zürich

Landschaftsarchitektur

Schmid Landschaftsarchitekten  
Uetlibergstrasse 137, 8045 Zürich

HAUS 2

HAUS 2


HAUS 1

HAUS 1

166 PP Mieter

0 m 25 m

**Wohnsiedlung 'Grammet' Liestal**  
 Grundlagen Quartierplan 15. Februar 2016 / Rev. 05. Juli 2016  
 Grundriss UG, 1 : 500  
 Architektur Knapkiewicz & Fickert Architekten  
 Zweierstrasse 35, 8004 Zürich  
 Landschaftsarchitektur Schmid Landschaftsarchitekten  
 Uetlibergstrasse 137, 8045 Zürich

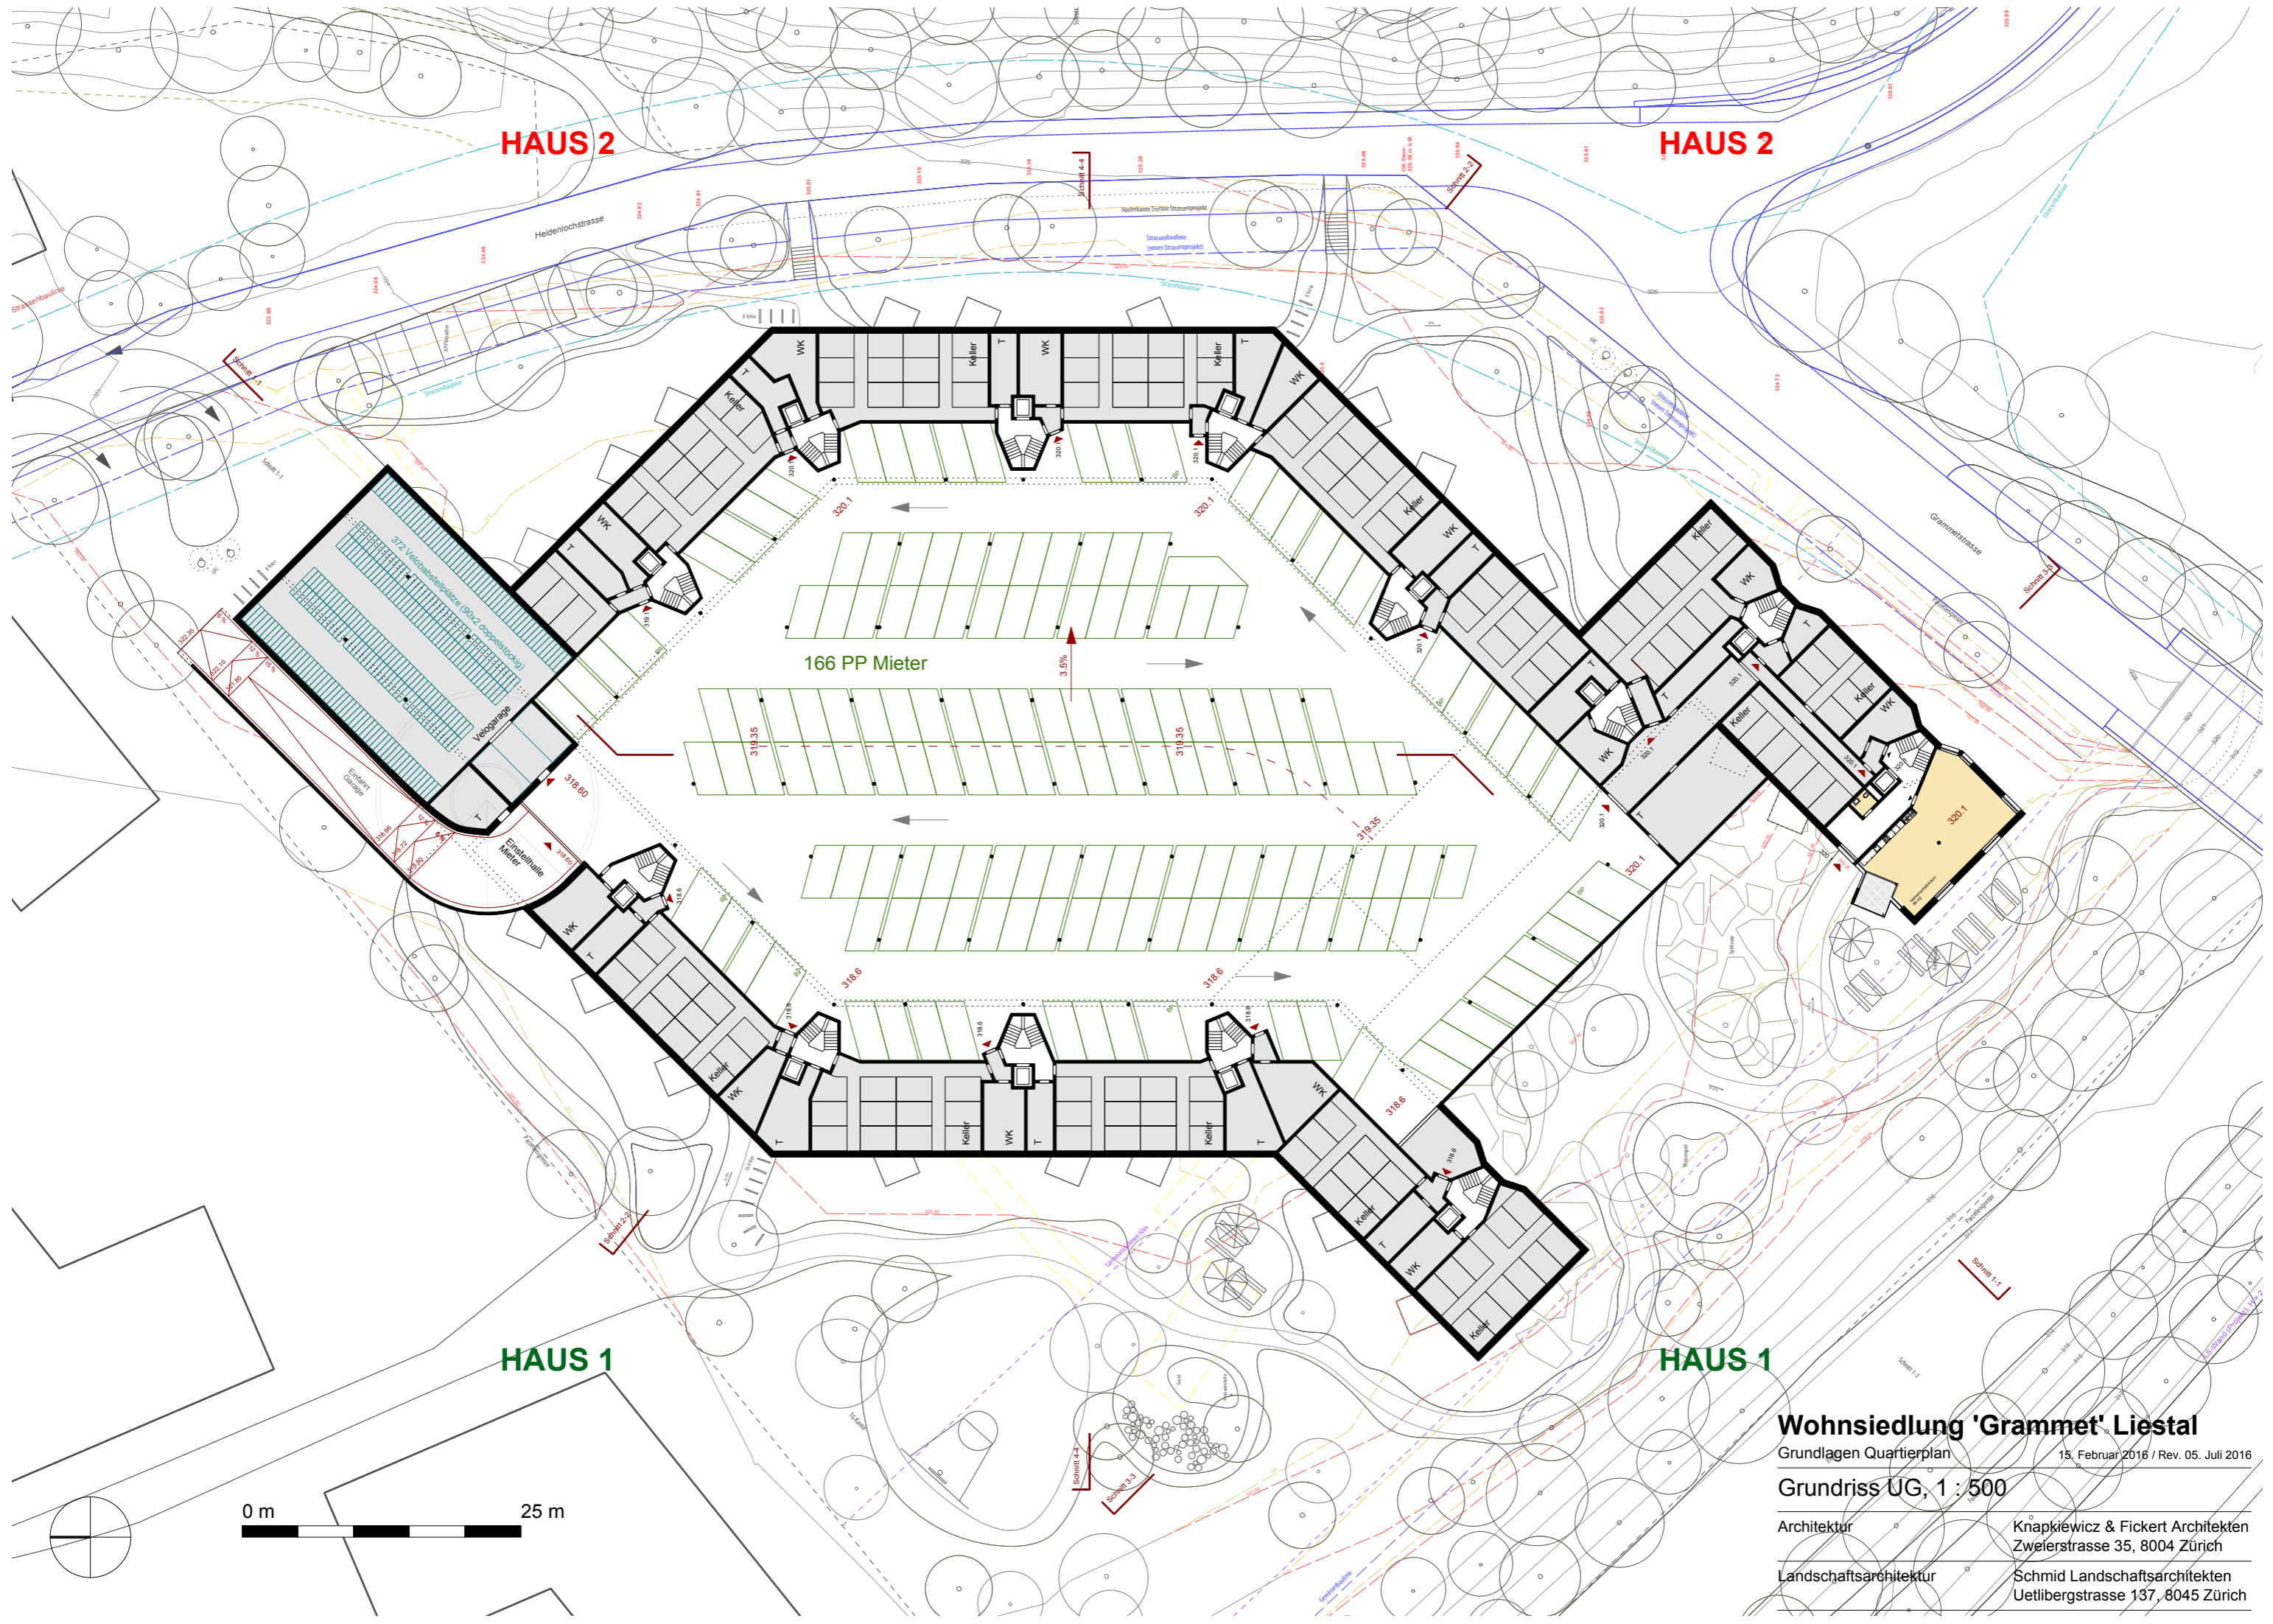





HAUS 2


HAUS 2

HAUS 1

HAUS 1

**Wohnsiedlung 'Grammet' Liestal**  
 Grundlagen Quartierplan 15. Februar 2016 / Rev. 05. Juli 2016  
**Grundriss Erdgeschoss, 1 : 500**  
 Architektur Knapkiewicz & Fickert Architekten  
 Zweierstrasse 35, 8004 Zürich  
 Landschaftsarchitektur Schmid Landschaftsarchitekten  
 Uetlibergstrasse 137, 8045 Zürich

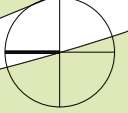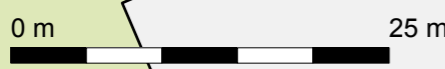

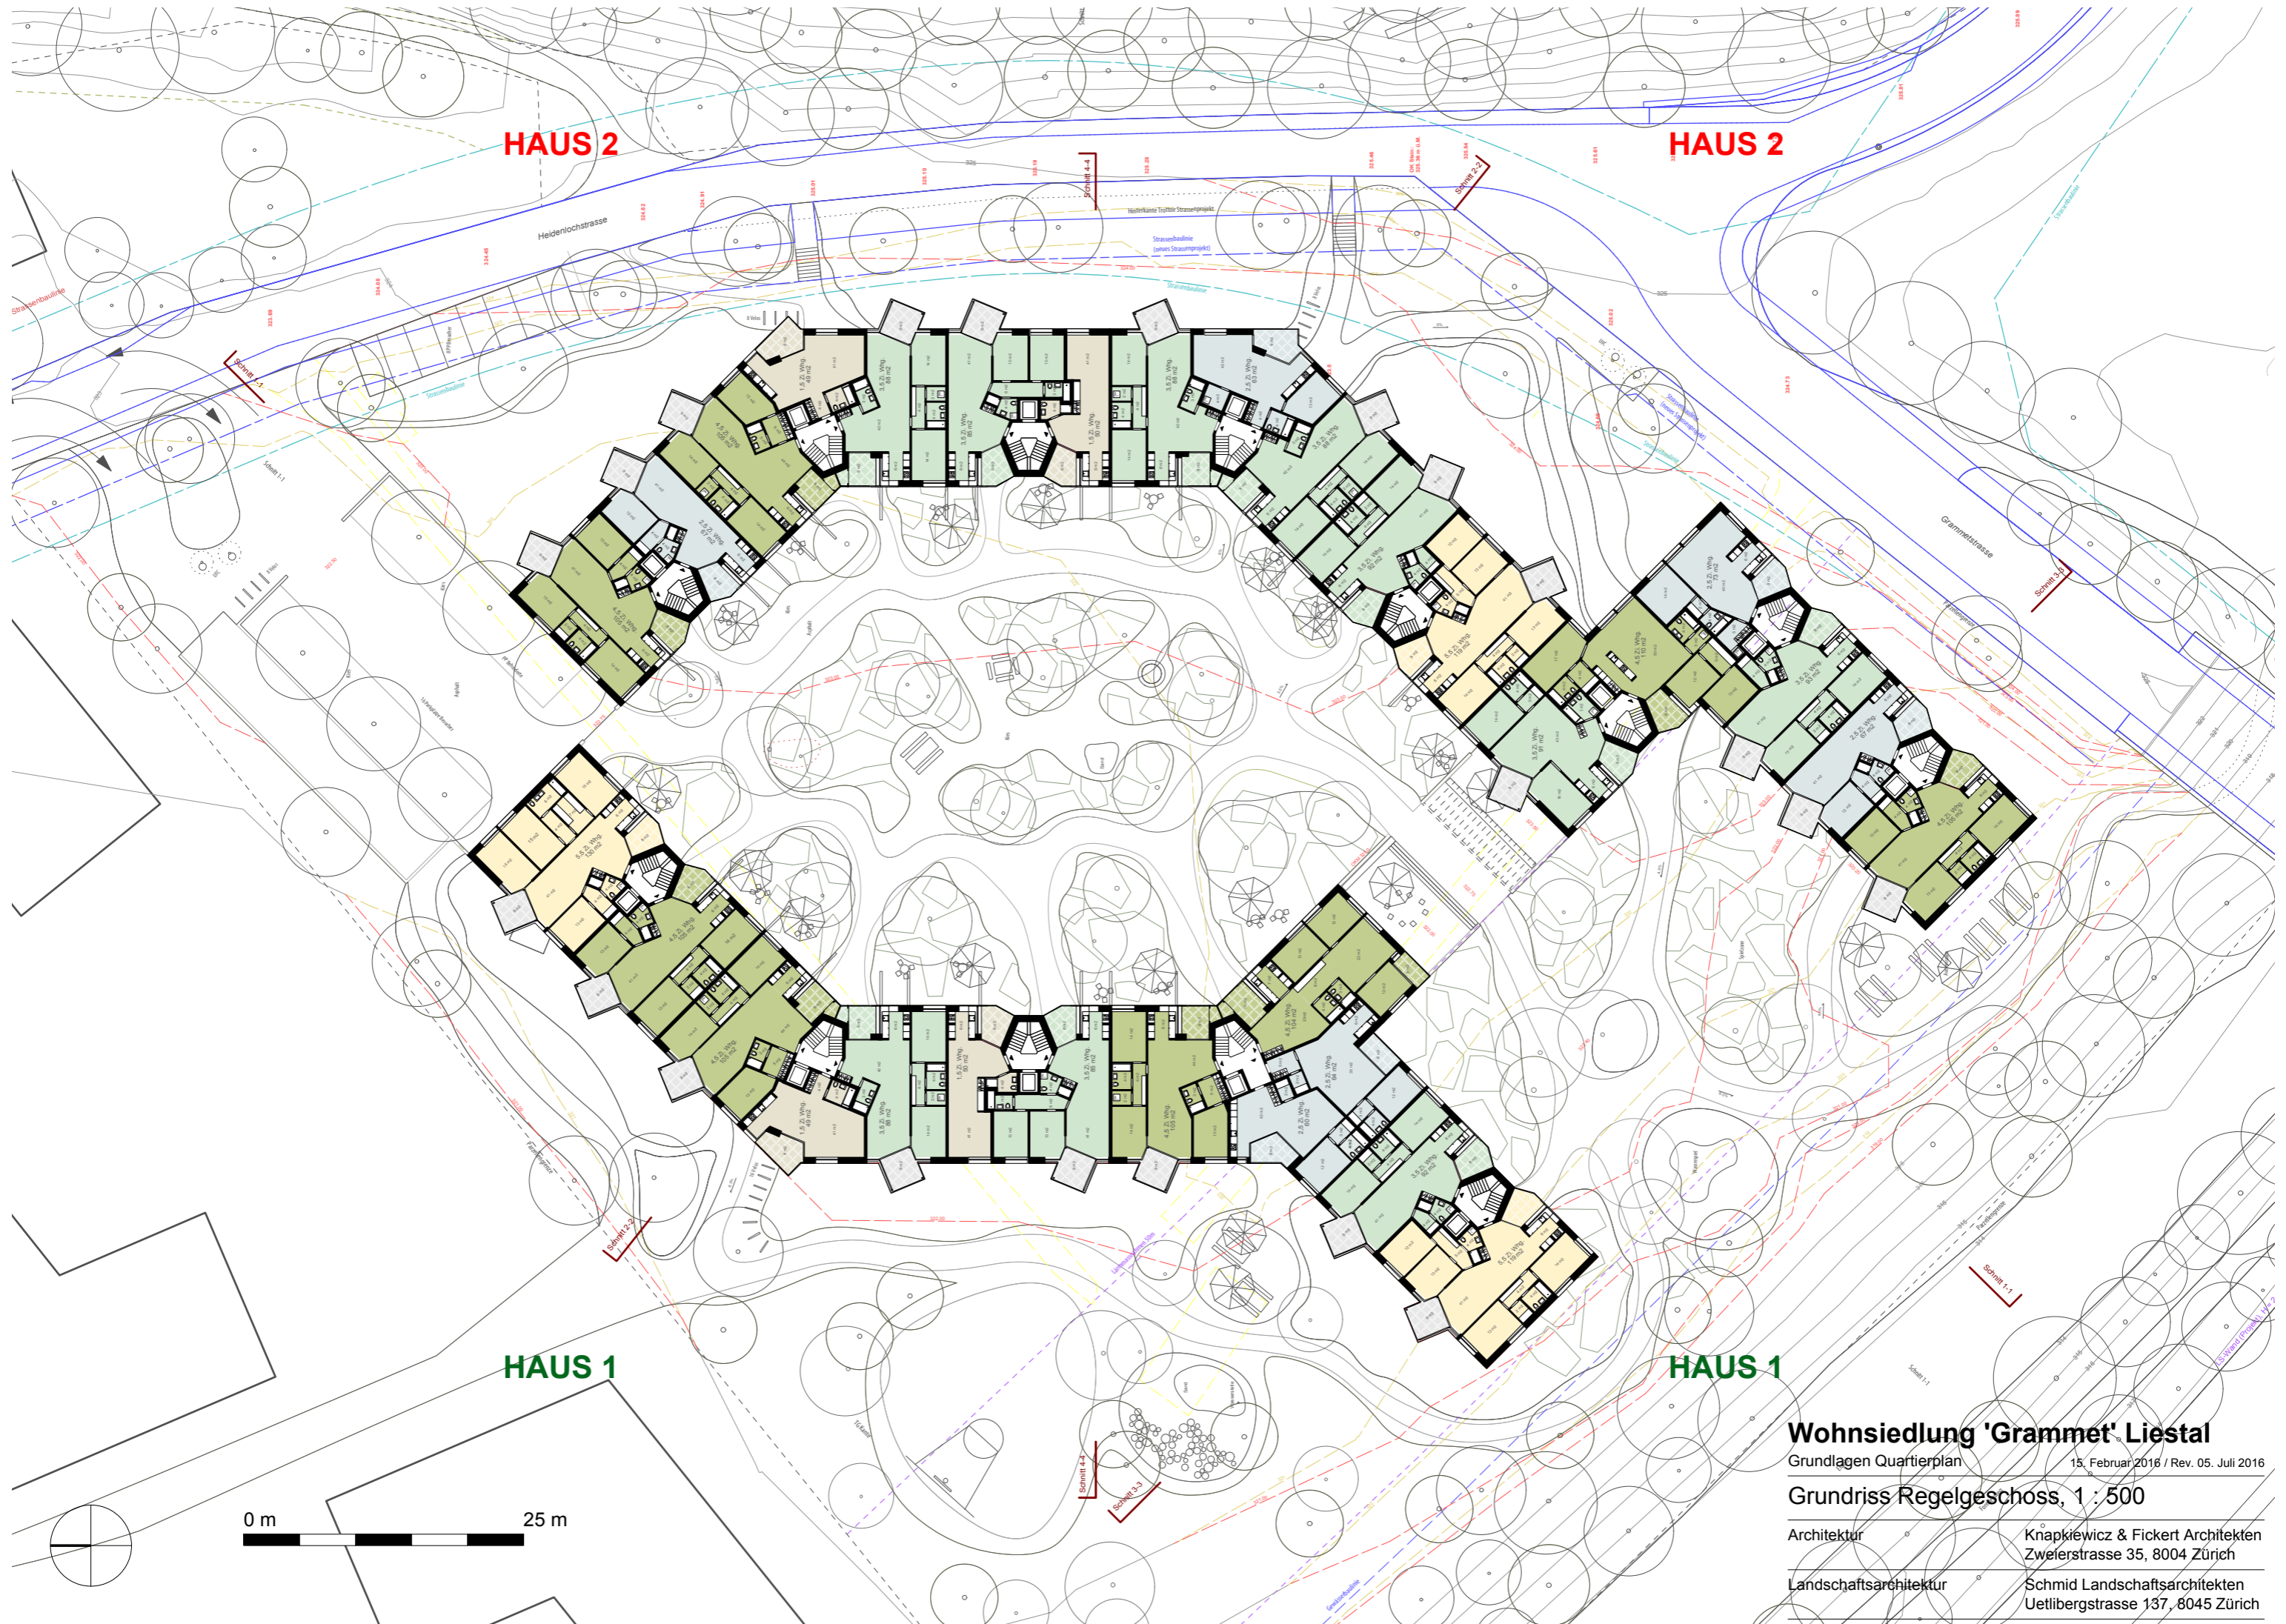

**HAUS 2**


**HAUS 2**

**HAUS 1**

**HAUS 1**

0 m 25 m

**Wohnsiedlung 'Grammet' Liestal**  
 Grundlagen Quartierplan 15. Februar 2016 / Rev. 05. Juli 2016  
**Grundriss Regelgeschoss, 1 : 500**  
 Architektur Knapkiewicz & Fickert Architekten  
 Zweierstrasse 35, 8004 Zürich  
 Landschaftsarchitektur Schmid Landschaftsarchitekten  
 Uetlibergstrasse 137, 8045 Zürich

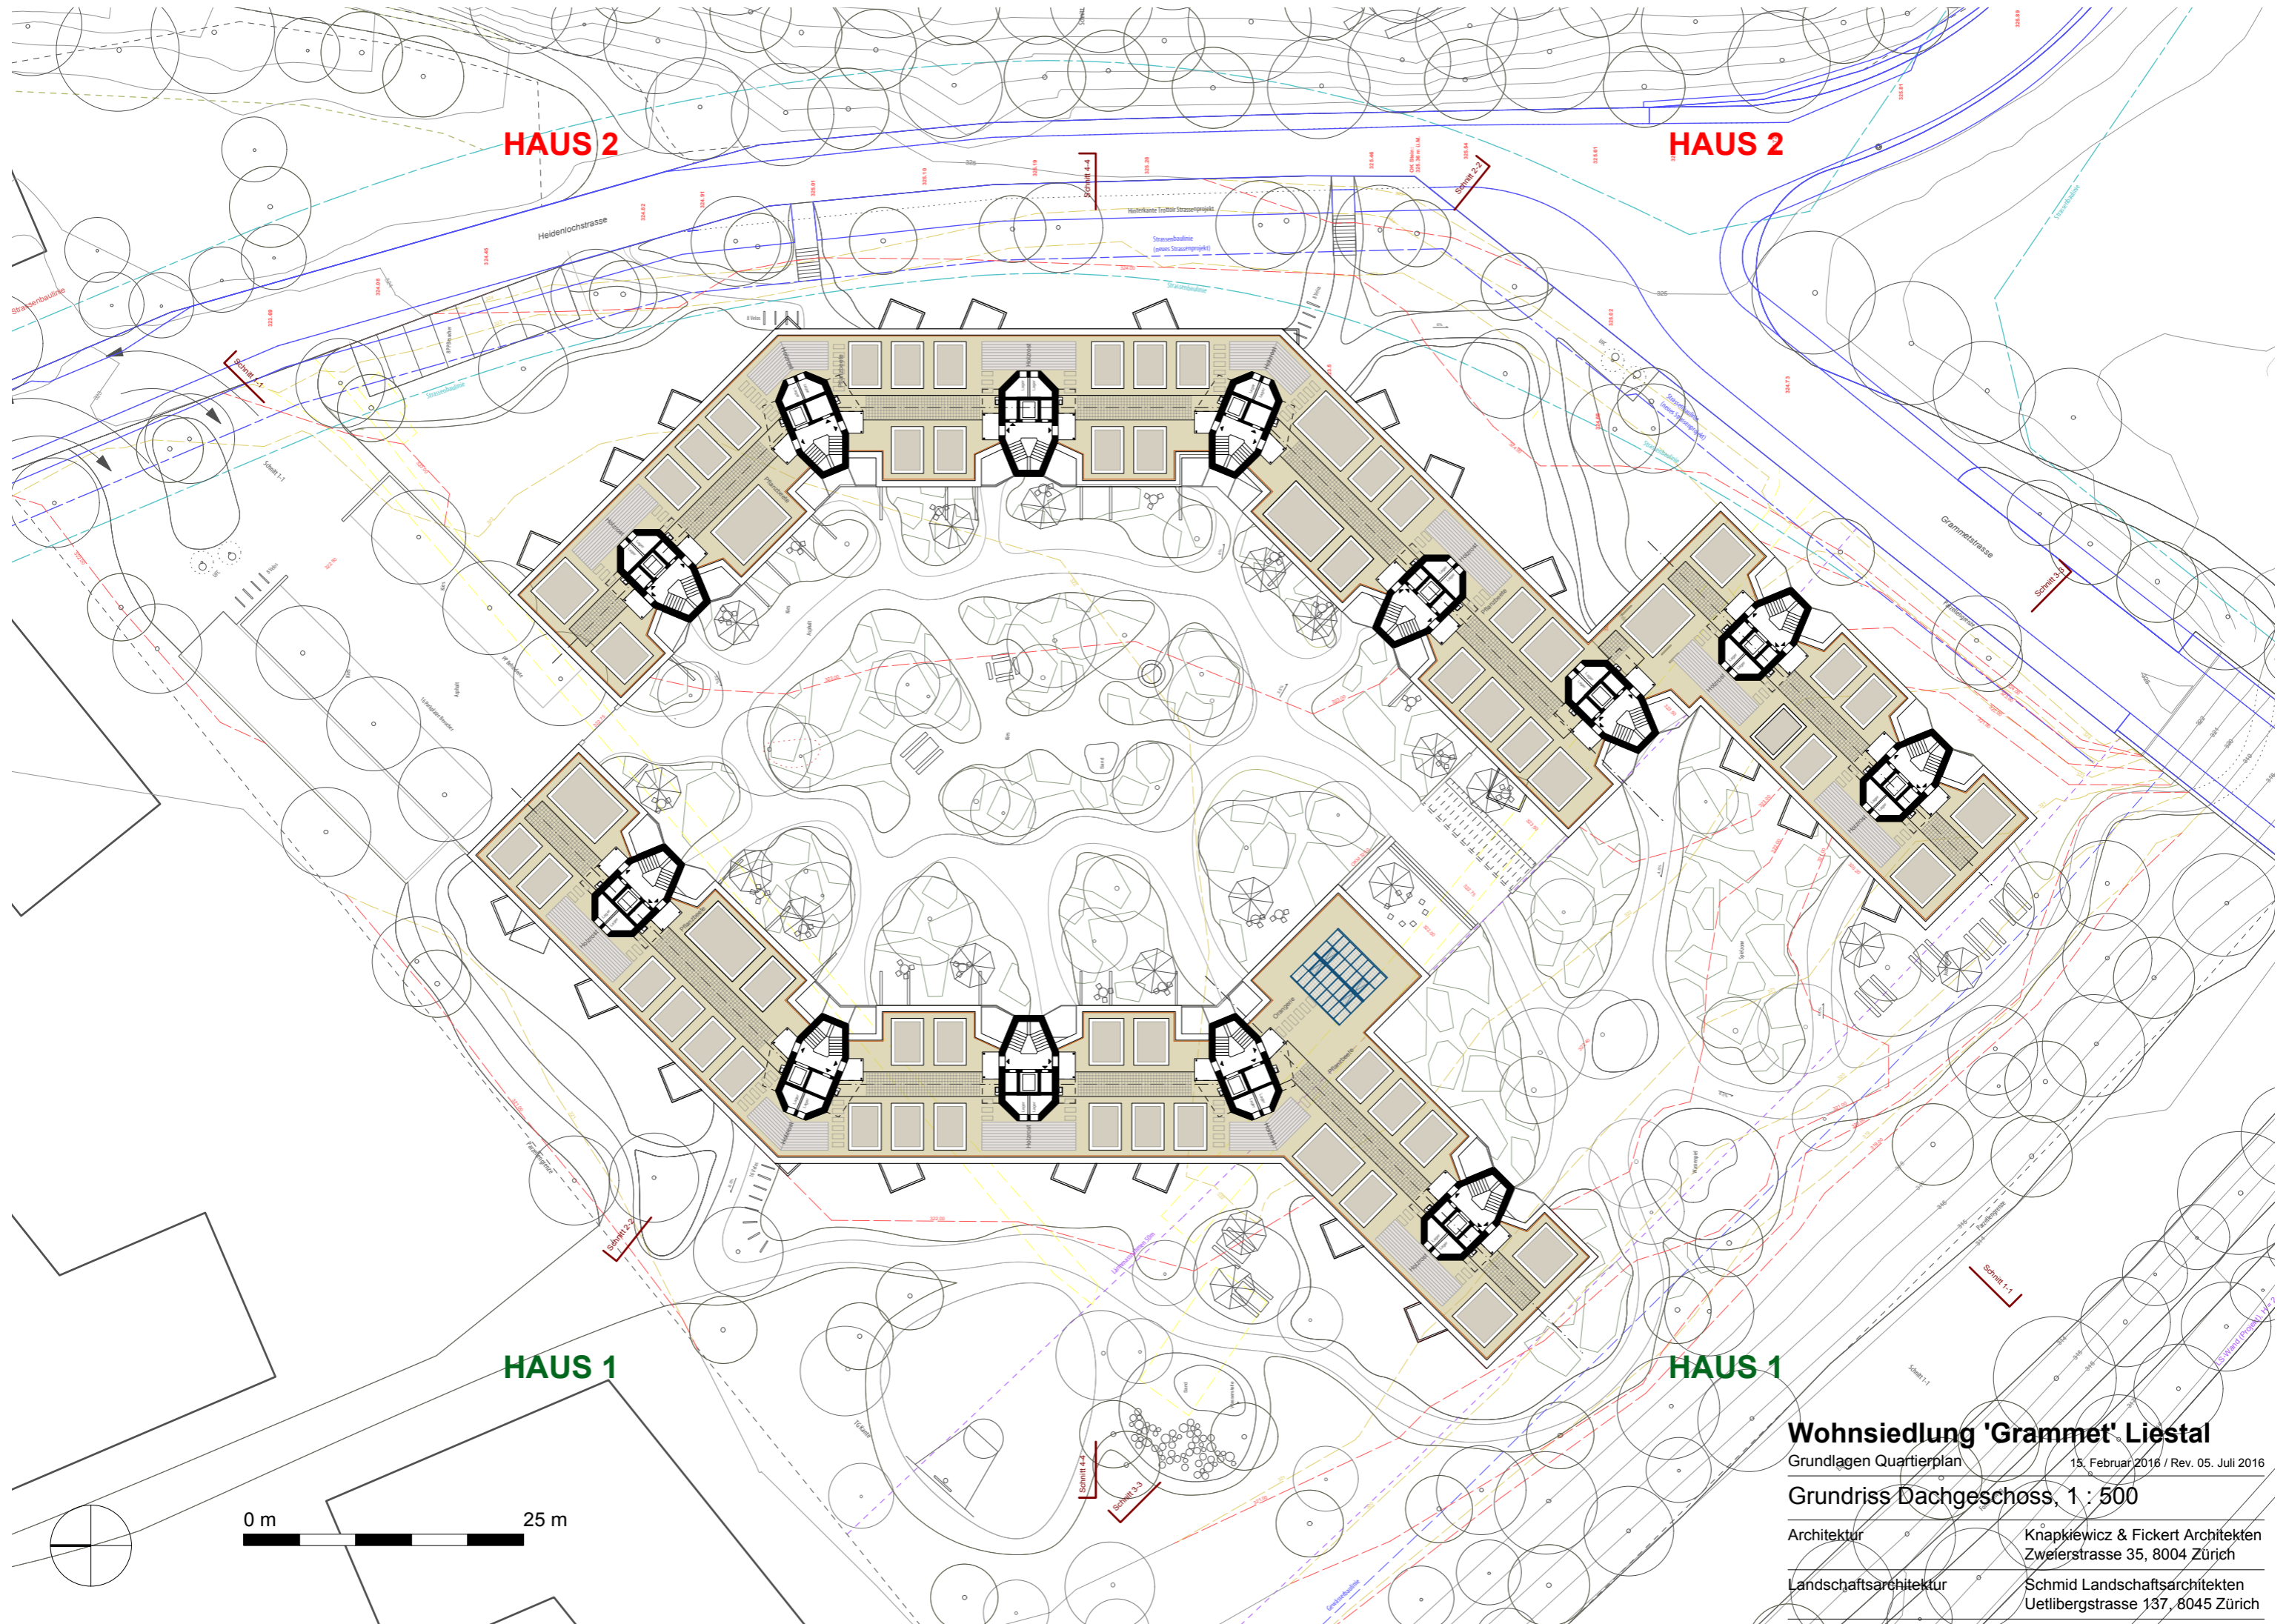

**HAUS 2**

**HAUS 2**

**HAUS 1**


**HAUS 1**

0 m 25 m

**Wohnsiedlung 'Grammet' Liestal**  
 Grundlagen Quartierplan 15. Februar 2016 / Rev. 05. Juli 2016  
**Grundriss Dachgeschoss, 1 : 500**  
 Architektur Knapkiewicz & Fickert Architekten  
 Zweierstrasse 35, 8004 Zürich  
 Landschaftsarchitektur Schmid Landschaftsarchitekten  
 Uetlibergstrasse 137, 8045 Zürich



Schnitt 1-1, 1 : 500

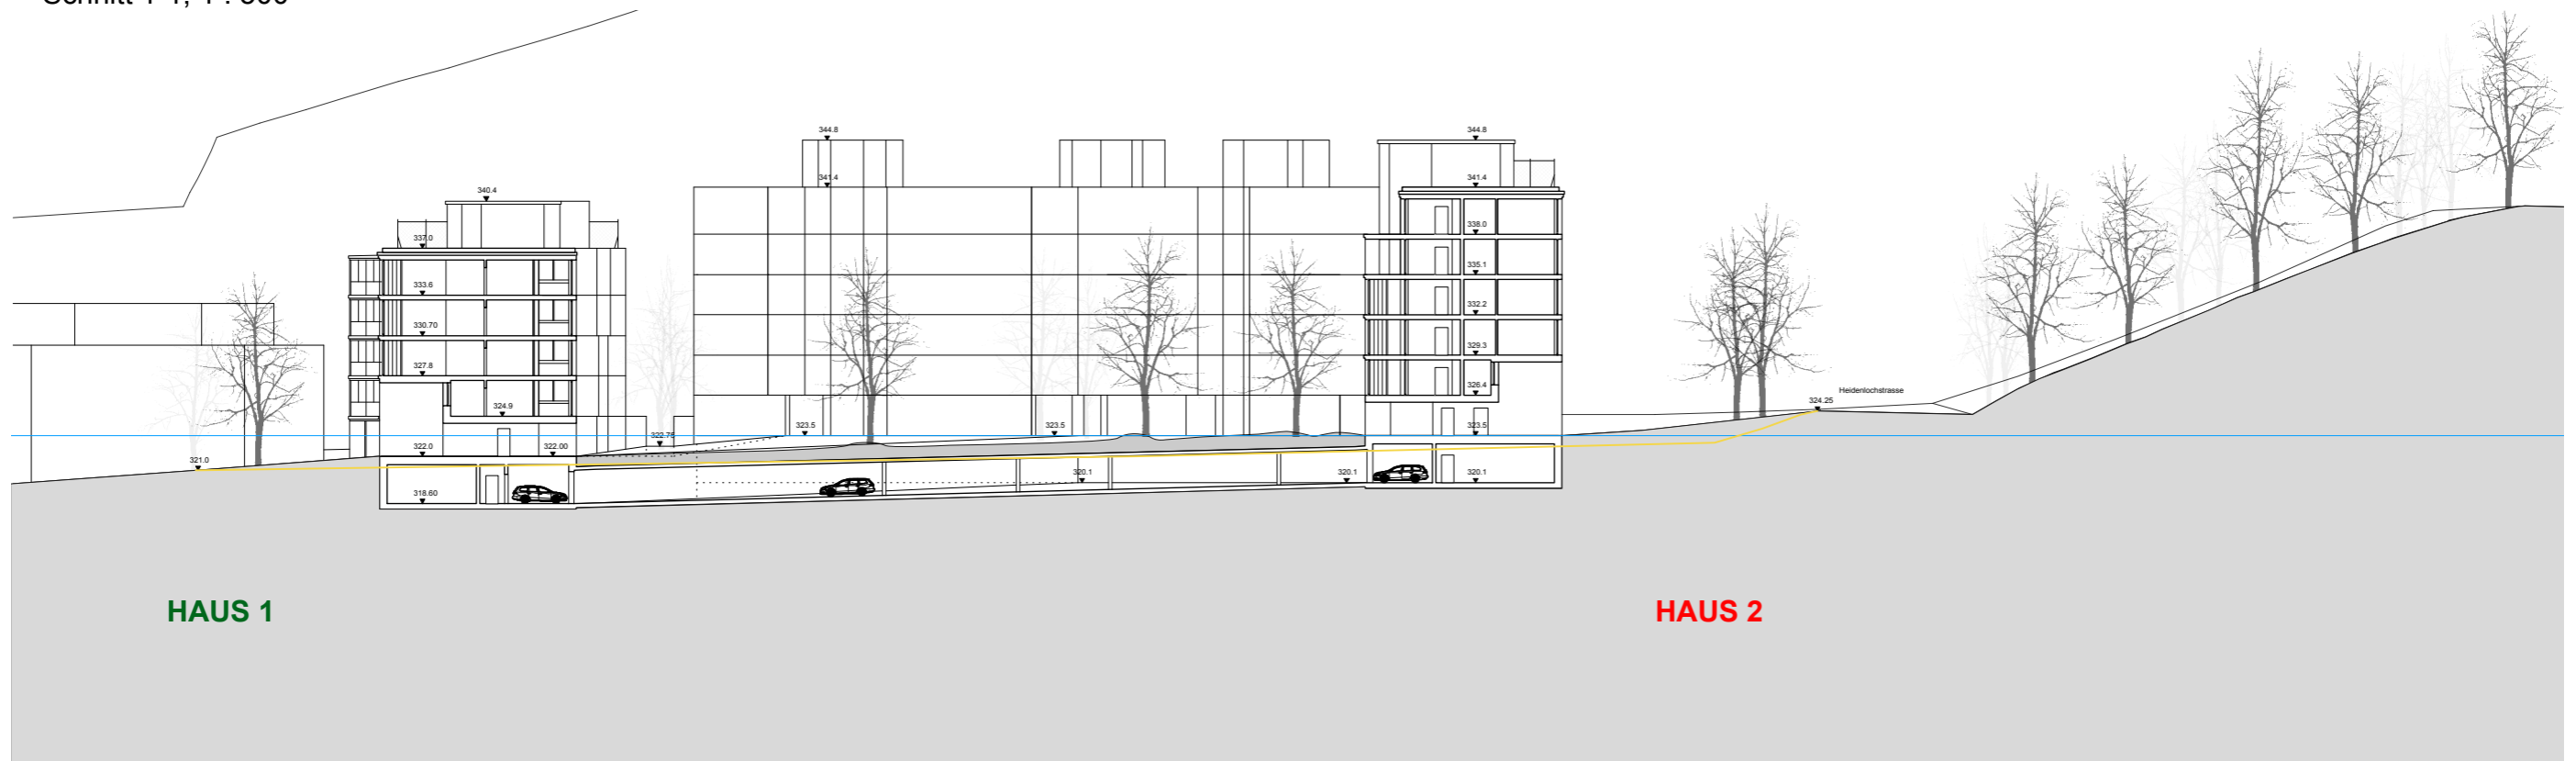

Schnitt 2-2, 1 : 500

## Wohnsiedlung 'Grammet' Liestal

Grundlagen Quartierplan

15. Februar 2016 / Rev. 05. Juli 2016


### Schnitte, Fassaden 1 : 500

Architektur

Knapkiewicz & Fickert Architekten  
Zweierstrasse 35, 8004 Zürich

Landschaftsarchitektur

Schmid Landschaftsarchitekten  
Uetlibergstrasse 137, 8045 Zürich

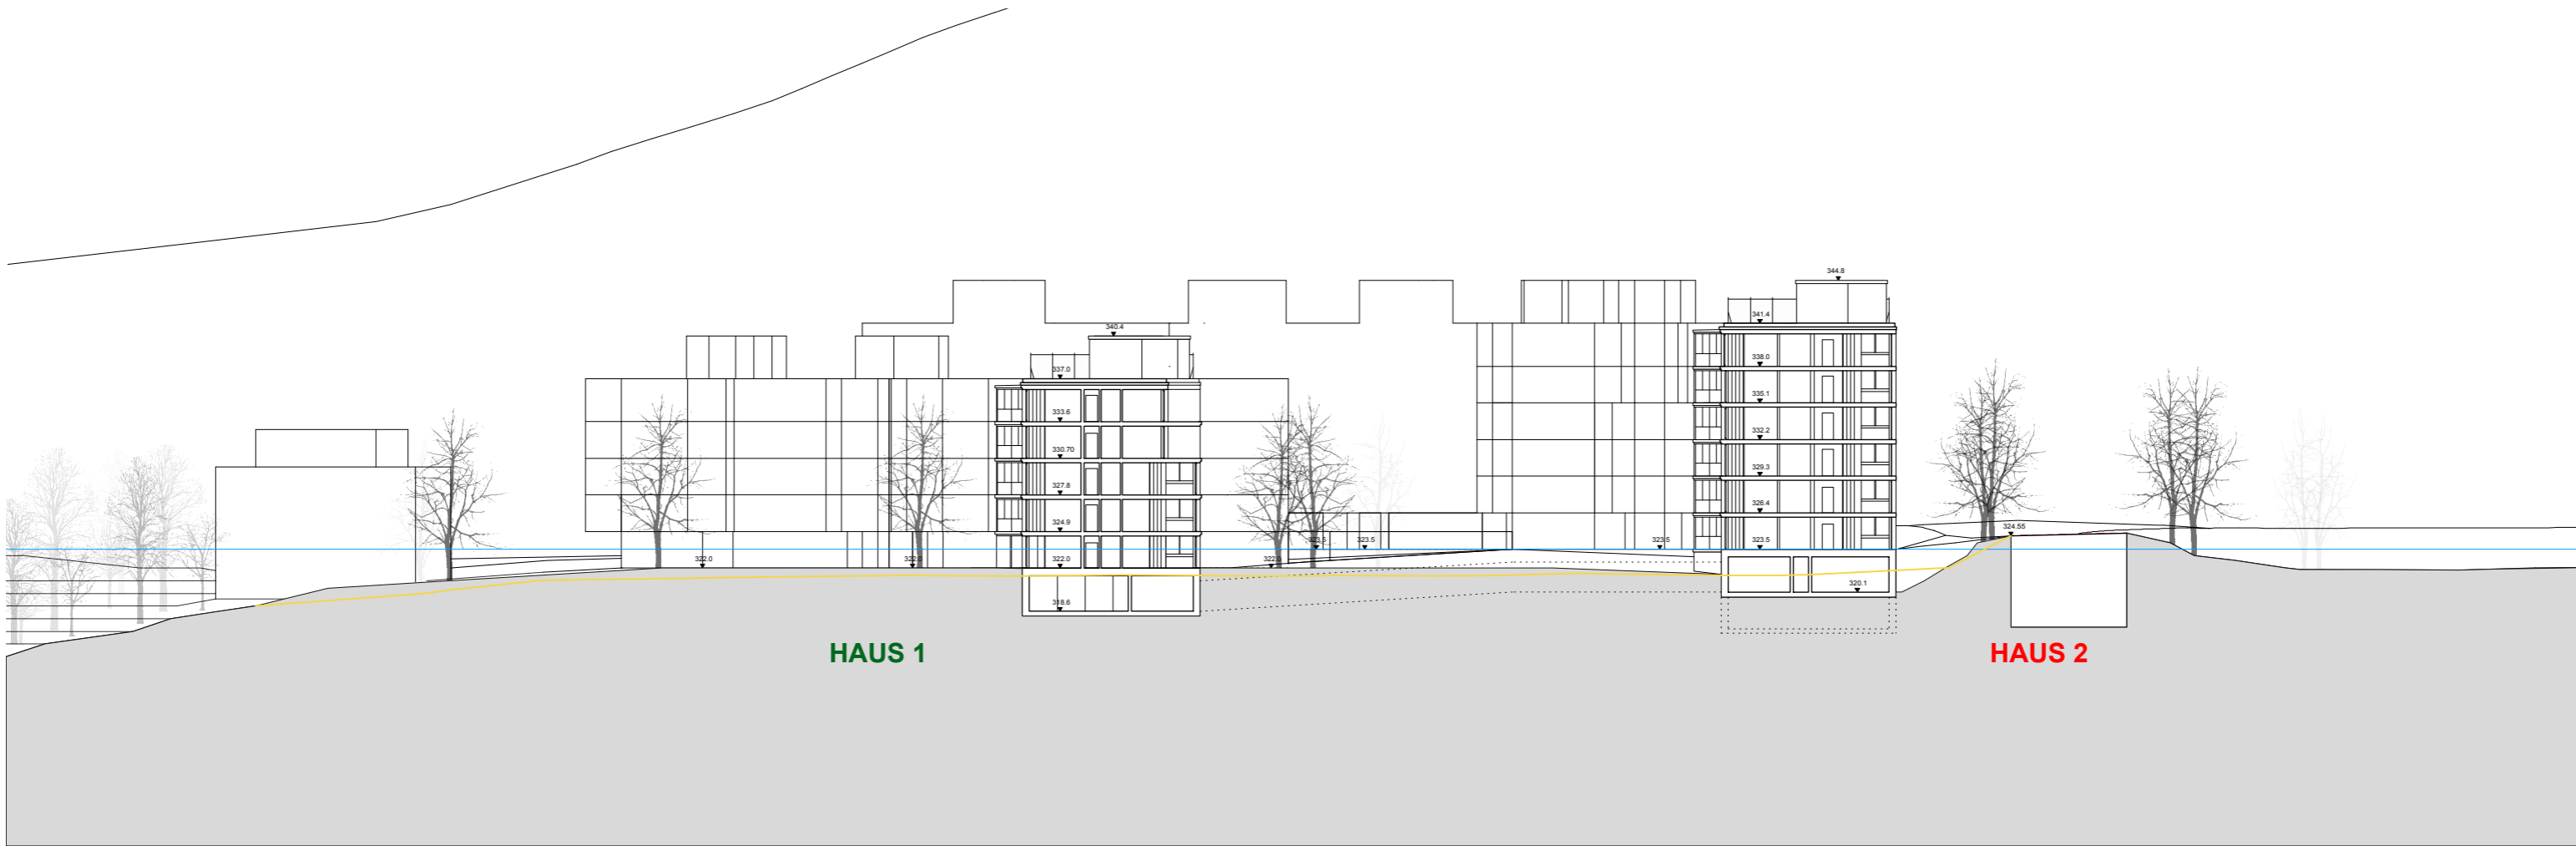

Schnitt 3-3, 1 : 500

**Wohnsiedlung 'Grammet' Liestal**

Grundlagen Quartierplan

15. Februar 2016 / Rev. 05. Juli 2016

**Schnitte, Fassaden 1 : 500**

Architektur

Knapkiewicz & Fickert Architekten  
Zweierstrasse 35, 8004 Zürich

Landschaftsarchitektur

Schmid Landschaftsarchitekten  
Uetlibergstrasse 137, 8045 Zürich