

Zonenvorschriften Siedlung
Mutation Zonenplan Siedlung (Parz. Nrn. 2402 und 3227)

Situation, 1:500

Exemplar **Planaufgabe 4.2 - 5.3.2021**

Inventar Nr.

Beschluss des Stadtrates: 30. Juni 2020
 Beschluss des Einwohnerrates: 23. Dezember 2020
 Referendumsfrist: ungenutzt
 Urnenabstimmung: ----
 Publikation der Auflage im Amtsblatt Nr. 5: vom 4. Februar 2021
 Auflagefrist: 4. Februar bis 5. März 2021

Namens des Stadtrates
Der Stadtpräsident: Der Stadtverwalter:

Daniel Spinnler

Benedikt Minzer


Vom Regierungsrat des Kantons Basel-Landschaft genehmigt
mit Beschluss Nr. vom
Publikation des Regierungsratsbeschlusses
im Amtsblatt Nr. vom

Der Landschaftsplaner:

SR Stierli + Ruggli
Ingenieure + Raumplaner AG
Unterdorfstrasse 38, Postfach
4415 Lausen 061 / 926 84 30

rev.	Datum	Projekt	Gez.	Geprüft	Freigabe
	18.09.2014	RC	TS	RC	
a	19.11.2015	RC	IV	RC	RC
b	06.09.2016	RC	TS	RC	RC
c					

Situation

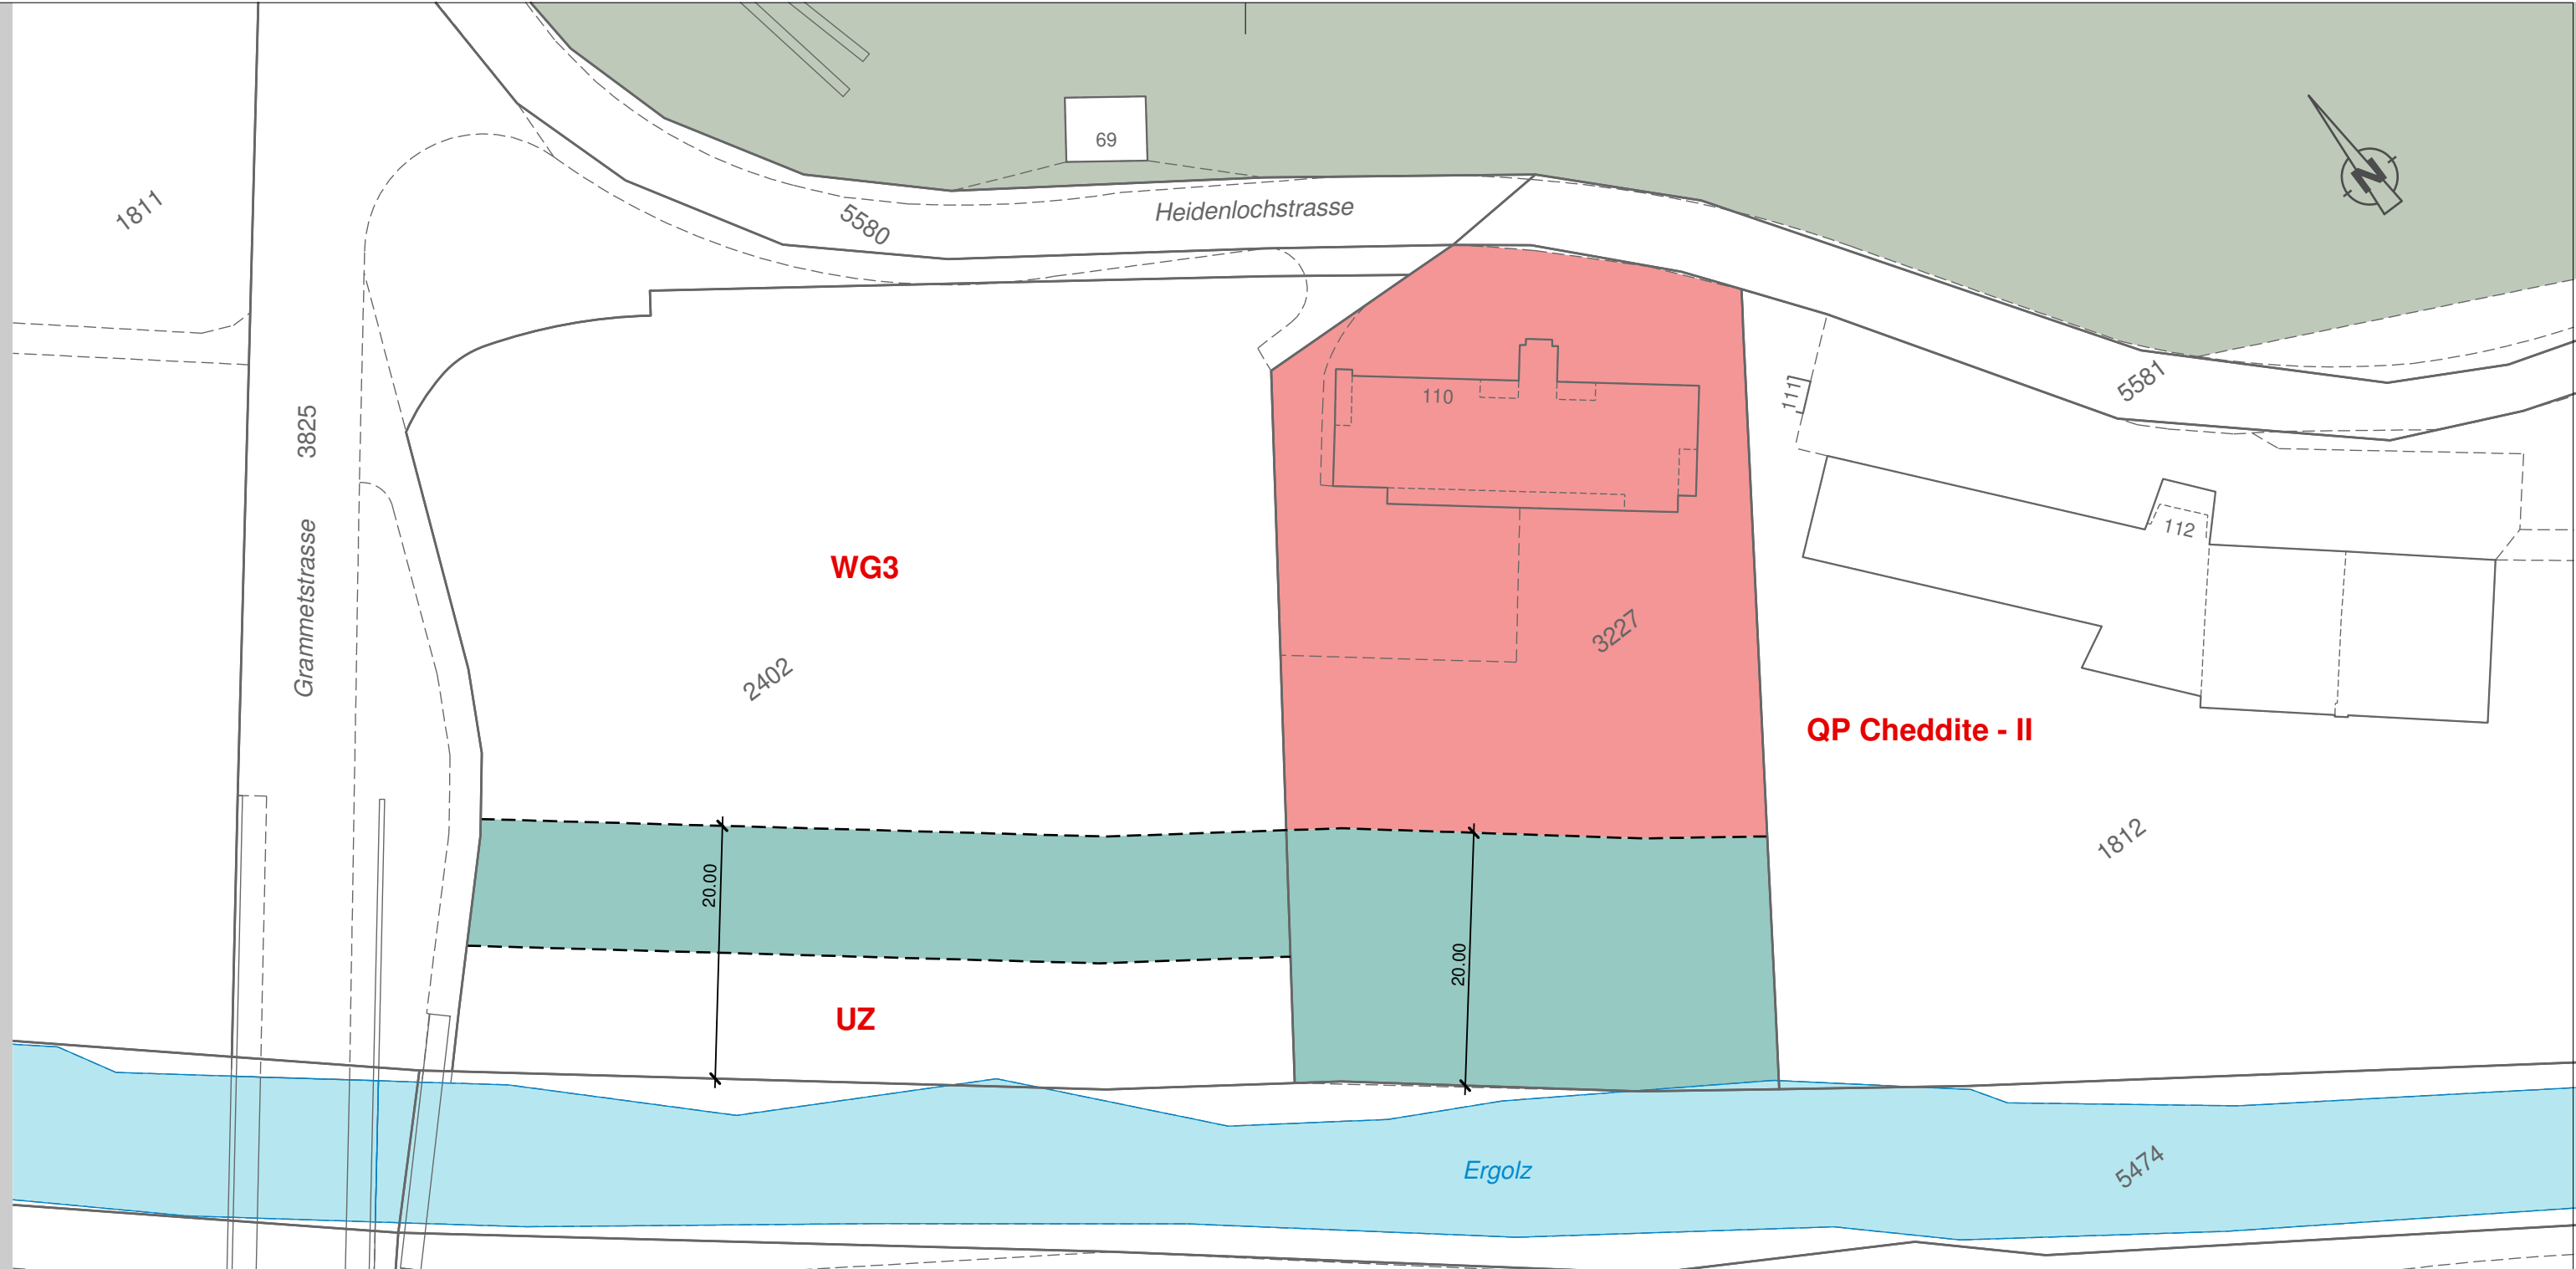

LEGENDE

Verbindlicher Planinhalt

- Neu: Wohn- und Geschäftszone WG3
Bisher: Quartierplanung "Cheddite" (Parz. 3227) / Strassenareal (Parz. 3227)
- Neu: Uferschutzzone
Bisher: Quartierplanung "Cheddite" (Parz. 3227) / Wohn- und Geschäftszone WG3 (Parz. 2402)

Orientierender Planinhalt

- Waldareal
- Gewässer

WG3 / UZ / QP angrenzende Zonierungen (WG3 / UZ) bzw. Quartierplanungen (QP)

