


Farblegende

- Rot: Stadt Liestal
- Blau: SBB-Infra Vierspurausbau
- Hell blau: SBB-IM Aufnahmegebäude
- Gelb: Abbruch
- Schwarz / Grau: Bestand

Legende:

- Ortbeton gem. Locher Ingenieure AG
- Füllbeton
- Unterlagsbeton gem. Locher Ingenieure AG

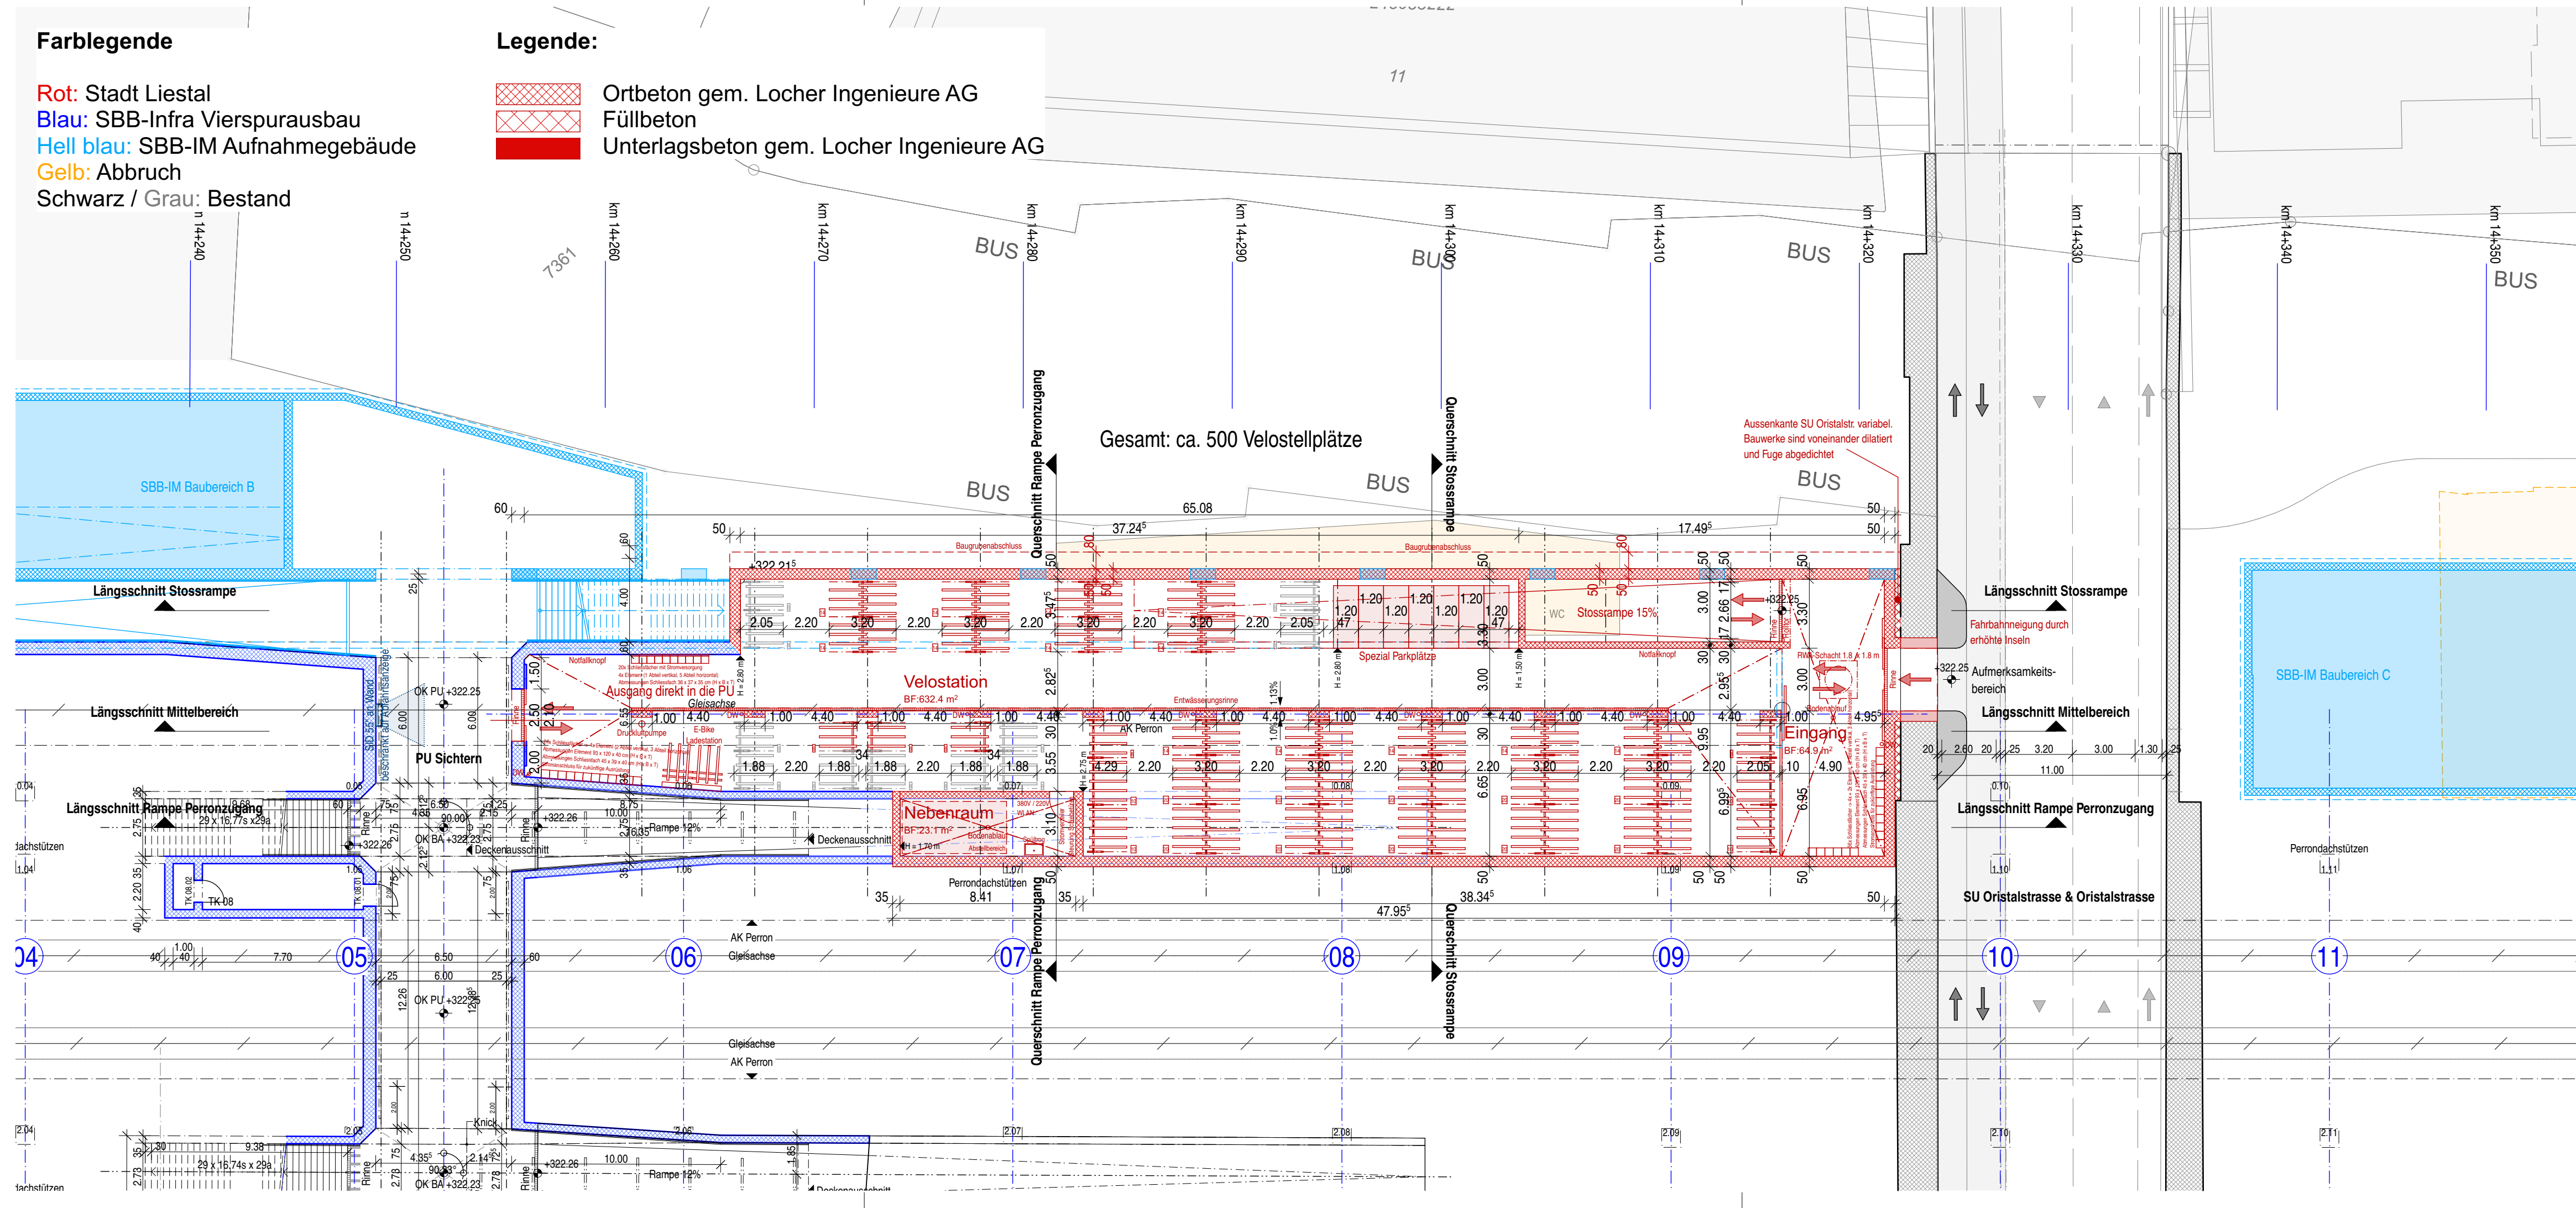


Linie 500/501
 Bezeichnung Basel - Olten
 Km 13.200 - 15.700

Kanton(e) Basel Landschaft
 Gemeinde(n) Liestal

Projekt Liestal, Vierspurausbau, ZEB

ISP-Nr. 1117769

Phase **Auflageprojekt**

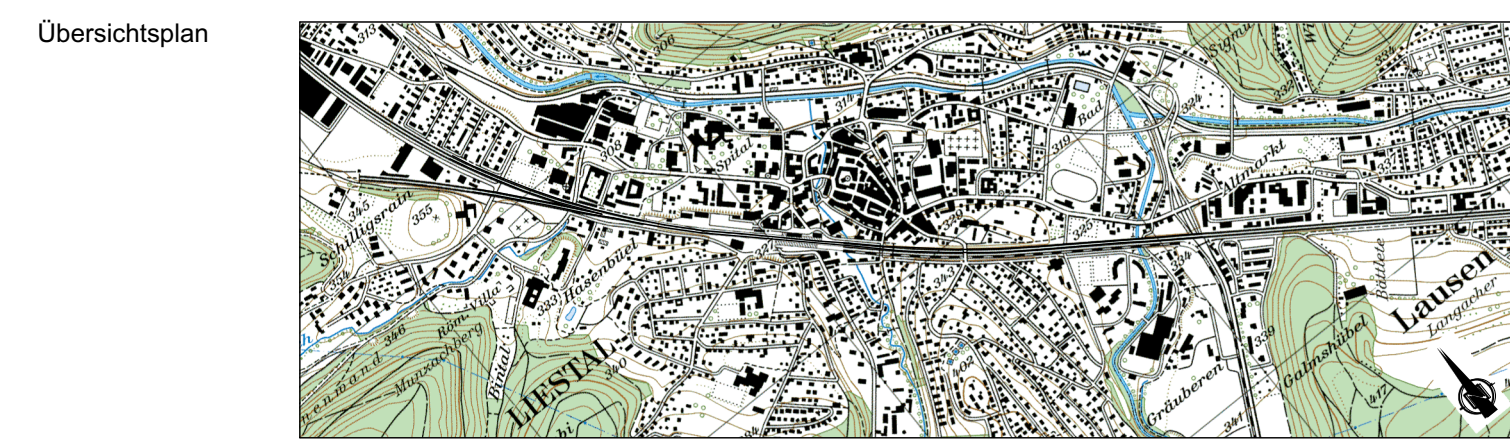

INGE LBW+
 c/o Locher Ingenieure AG
 Pelikan-Platz 5, Postfach
 8022 Zürich
 Tel. 043 443 74 43

Velostation
Grundriss Velostation-PU
M 1:200

Linie 500/501 Km
 SBB, Infrastruktur, Projekte Olten, Projektmanagement 1,
 Bahnhofstrasse 12, 4600 Olten

Plan bearbeitet von:
cometti truffer hotel
 Rosenberghöhe 4a
 Tel. +41 41 429 68 18
 CH-6004 Luzern

Plan Nr.

Rev.	Datum	Gez.	Gepr.	Gen.
	29.01.2021	btb/	am nt	lid
a				
b				
c				

Format 84 x 29.7
 © Alle Rechte an diesem Dokument stehen der SBB zu.
 Für die genaue Lage und die Vollständigkeit der
 unterirdischen Anlagen besteht keine Gewähr.