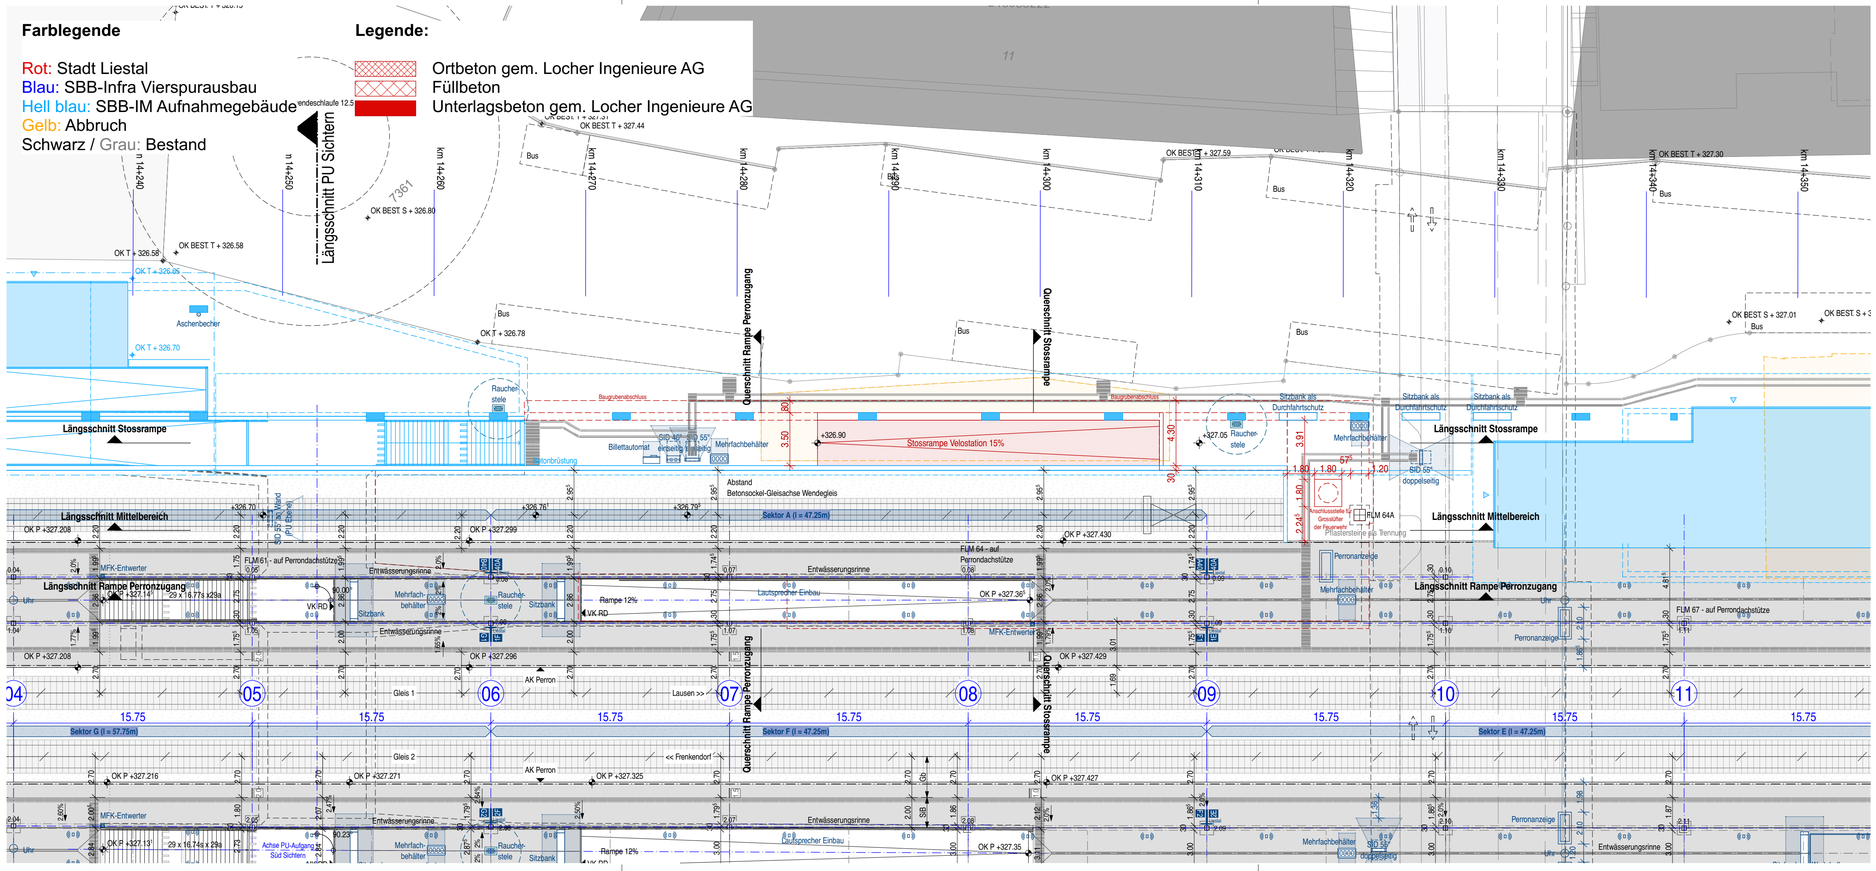

Linie	500/501
Bezeichnung	Basel - Olten
Km	13.200 - 15.700
Kanton(e)	Basel Landschaft
Gemeinde(n)	Liestal

09

Projekt

Liestal, Vierspurausbau, ZEB

ISP-Nr. 1117769

Phase

Auflageprojekt

Übersichtsplan

Stadt Liestal

INGE LBW+
c/o Locher Ingenieure AG
Pelikan-Platz 5, Postfach
8022 Zürich
Tel. 043 443 74 43

Plan bearbeitet von:
cometti truffer hodel
Rosenberghöhe 4a
Tel. +41 41 429 68 18
CH-6004 Luzern

Büro Plan Nr. 25_BP_03

Velostation
Grundriss Platz
M 1:200

Plan Nr.

Rev.	Datum	Gez.	Gepr.	Gen.
	29.01.2021	bt/bl/am	nt	lid
a				
b				
c				

Linie 500/501 Km

SBB, Infrastruktur, Projekte Olten, Projektmanagement 1, Bahnhofstrasse 12, 4600 Olten

Format 84 x 29.7

© Alle Rechte an diesem Dokument stehen der SBB zu. Für die genaue Lage und die Vollständigkeit der unterirdischen Anlagen besteht keine Gewähr.