


# Teilsanierung Wegunterführung Hasenbühl

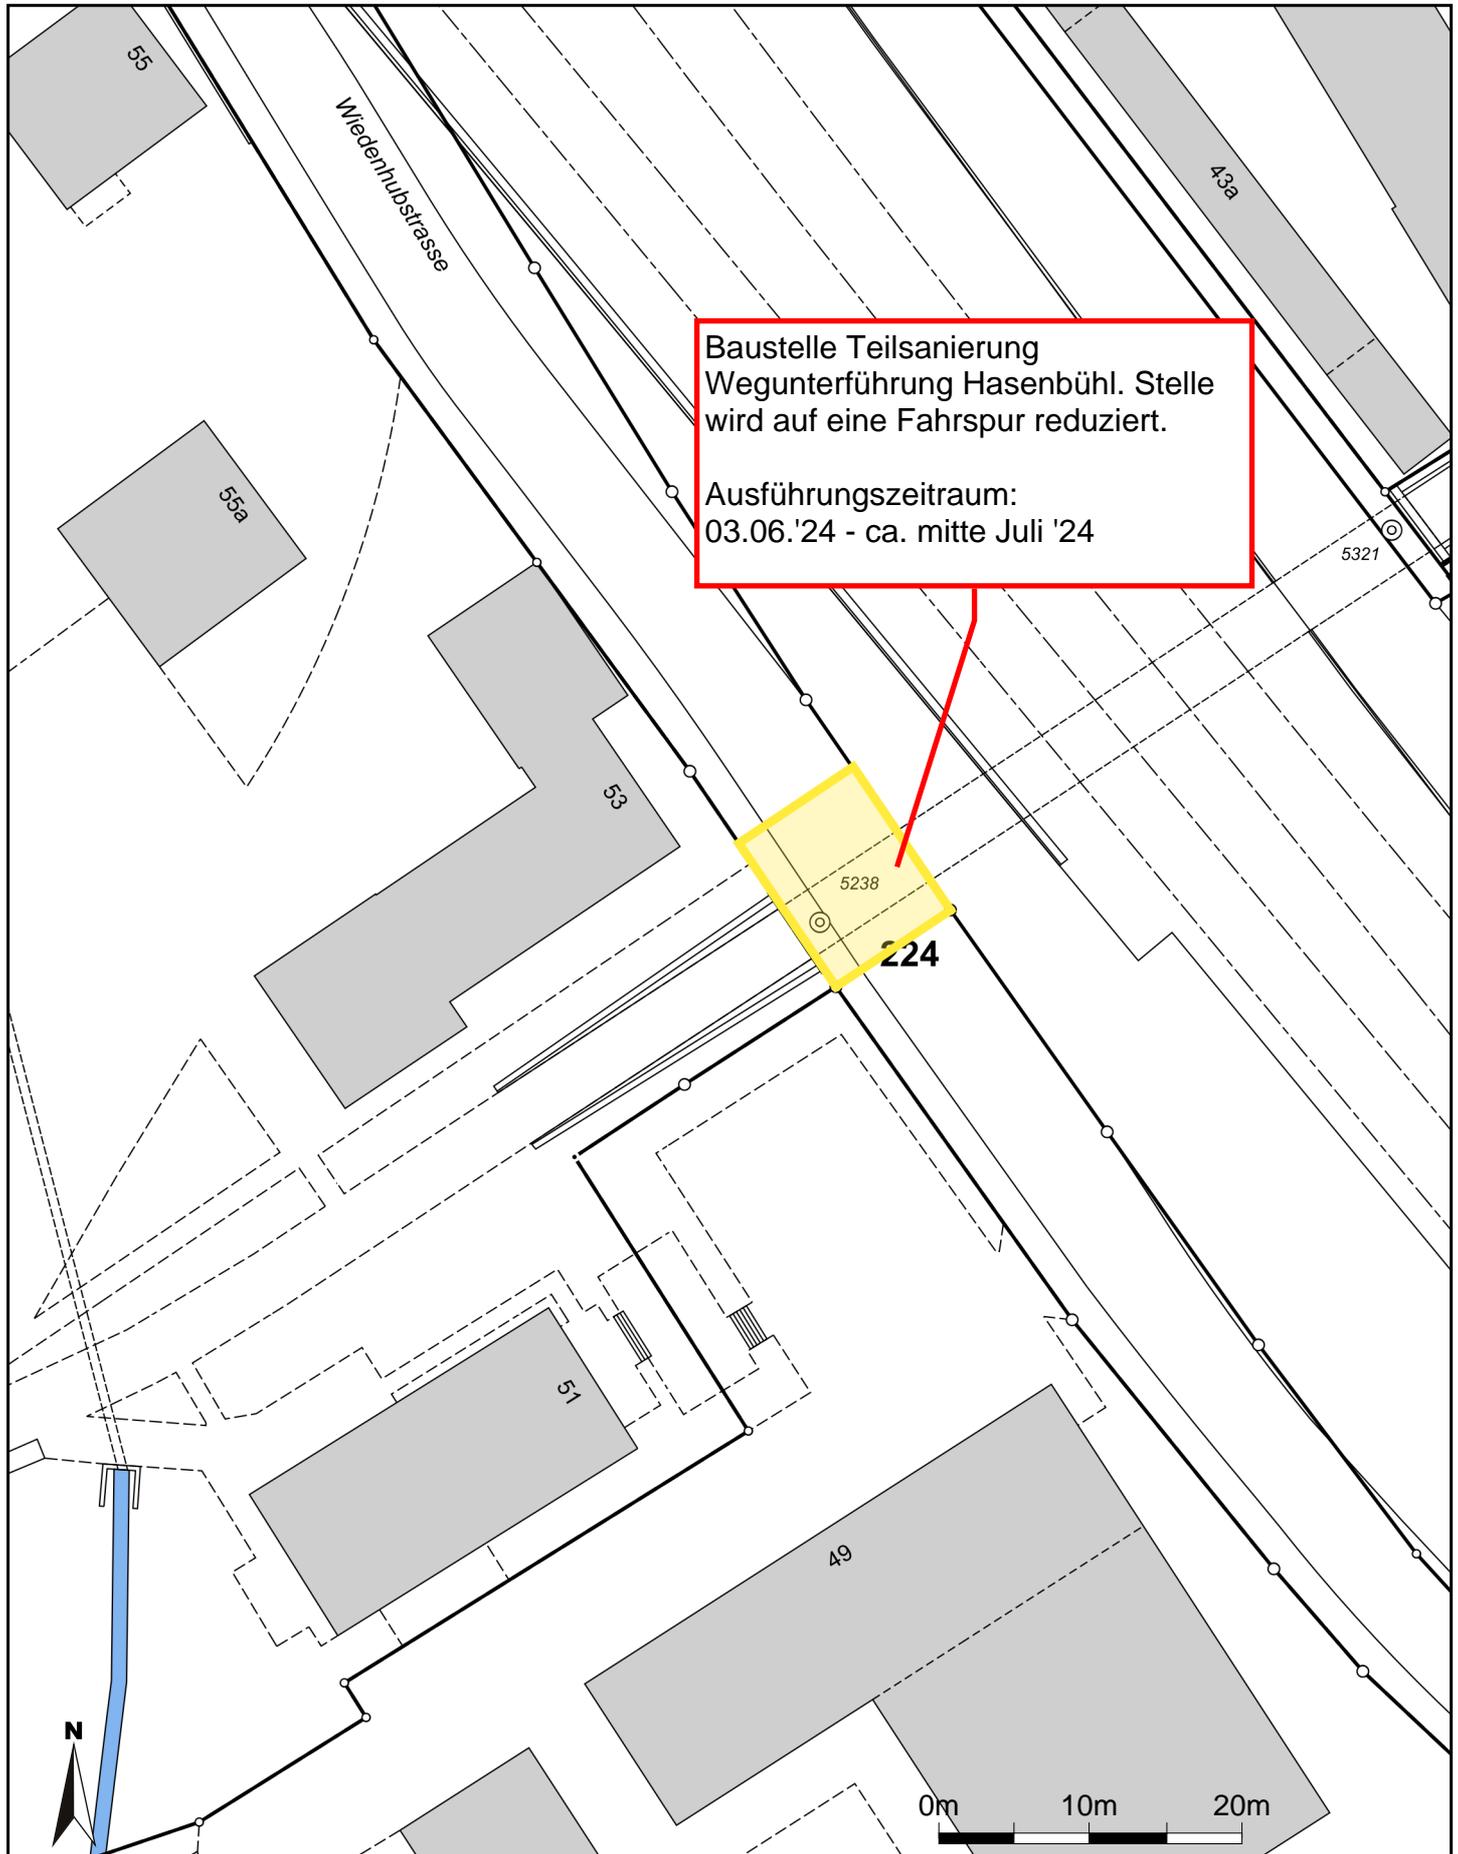

Für die Richtigkeit und Aktualität der Daten wird keine Garantie übernommen.  
Es gelten die Nutzungsbedingungen des Geoportals.

Masstab 1:500  
Zentrumskoordinaten: 2'621'580, 1'259'789

31.05.2024  
Quelle: Amtliche Vermessung