




Grundriss, 1:100
Betriebsgebäude

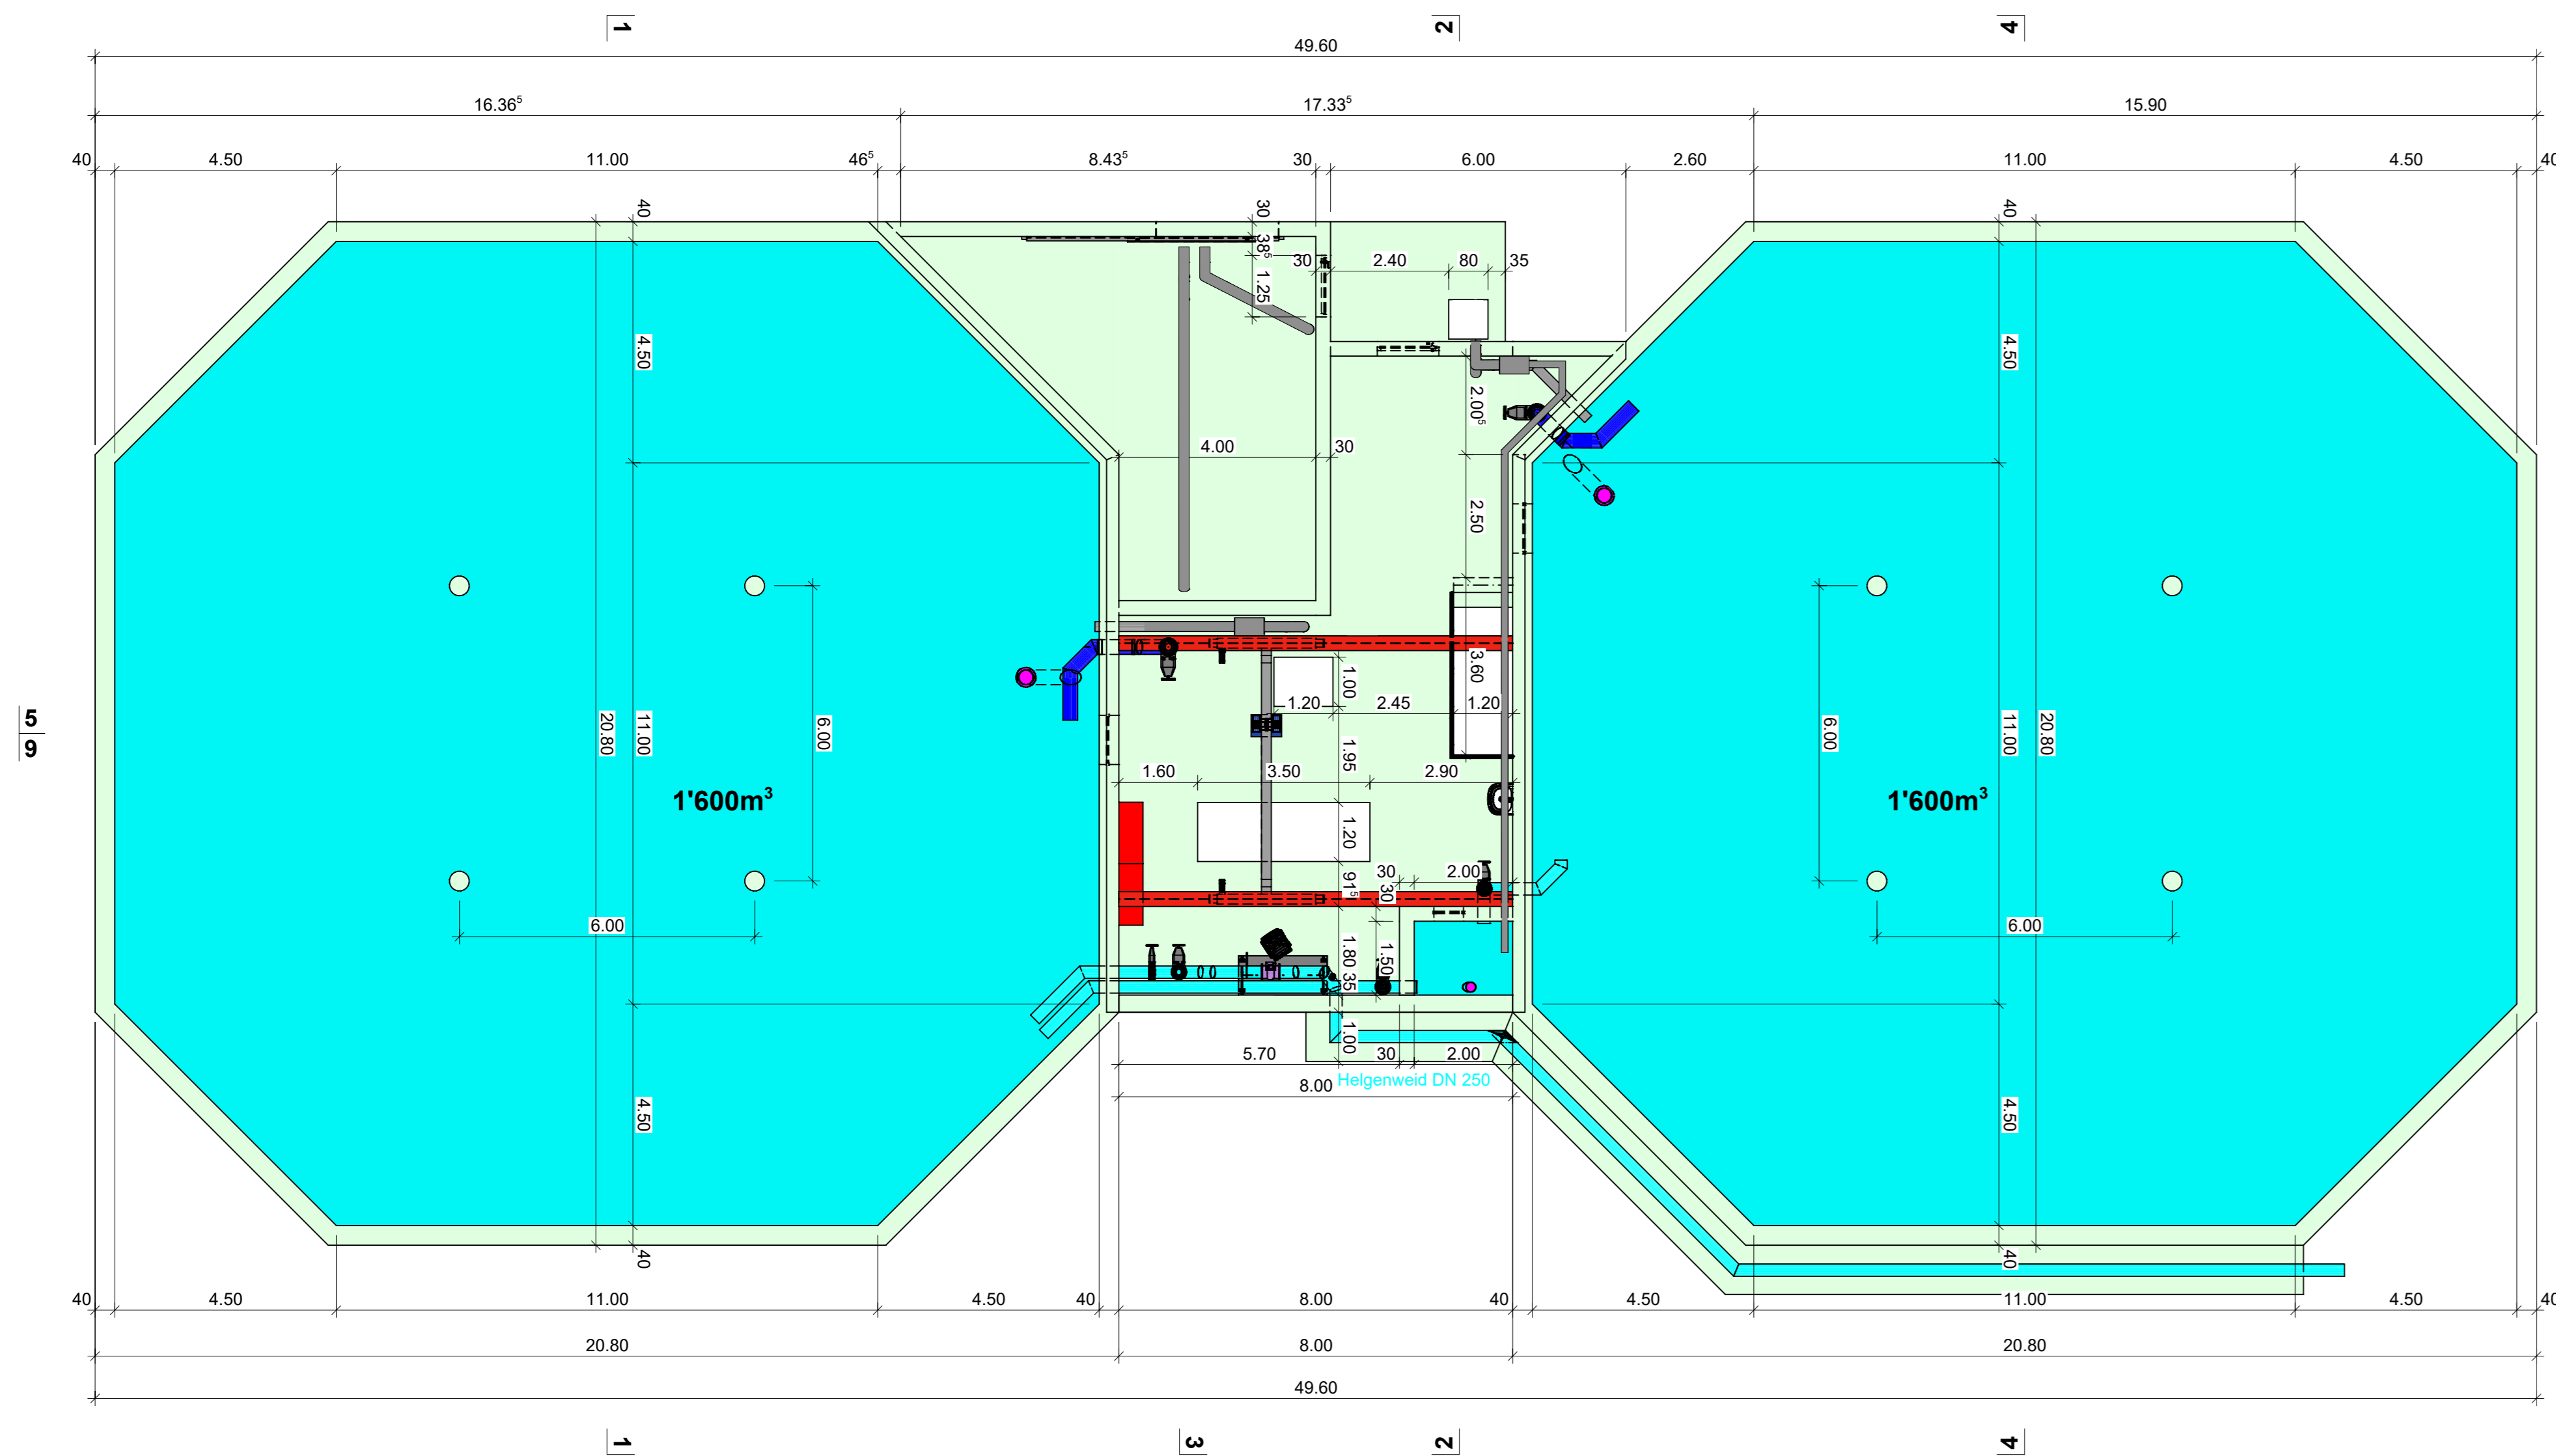


Grundriss, 1:100
Schieberhaus

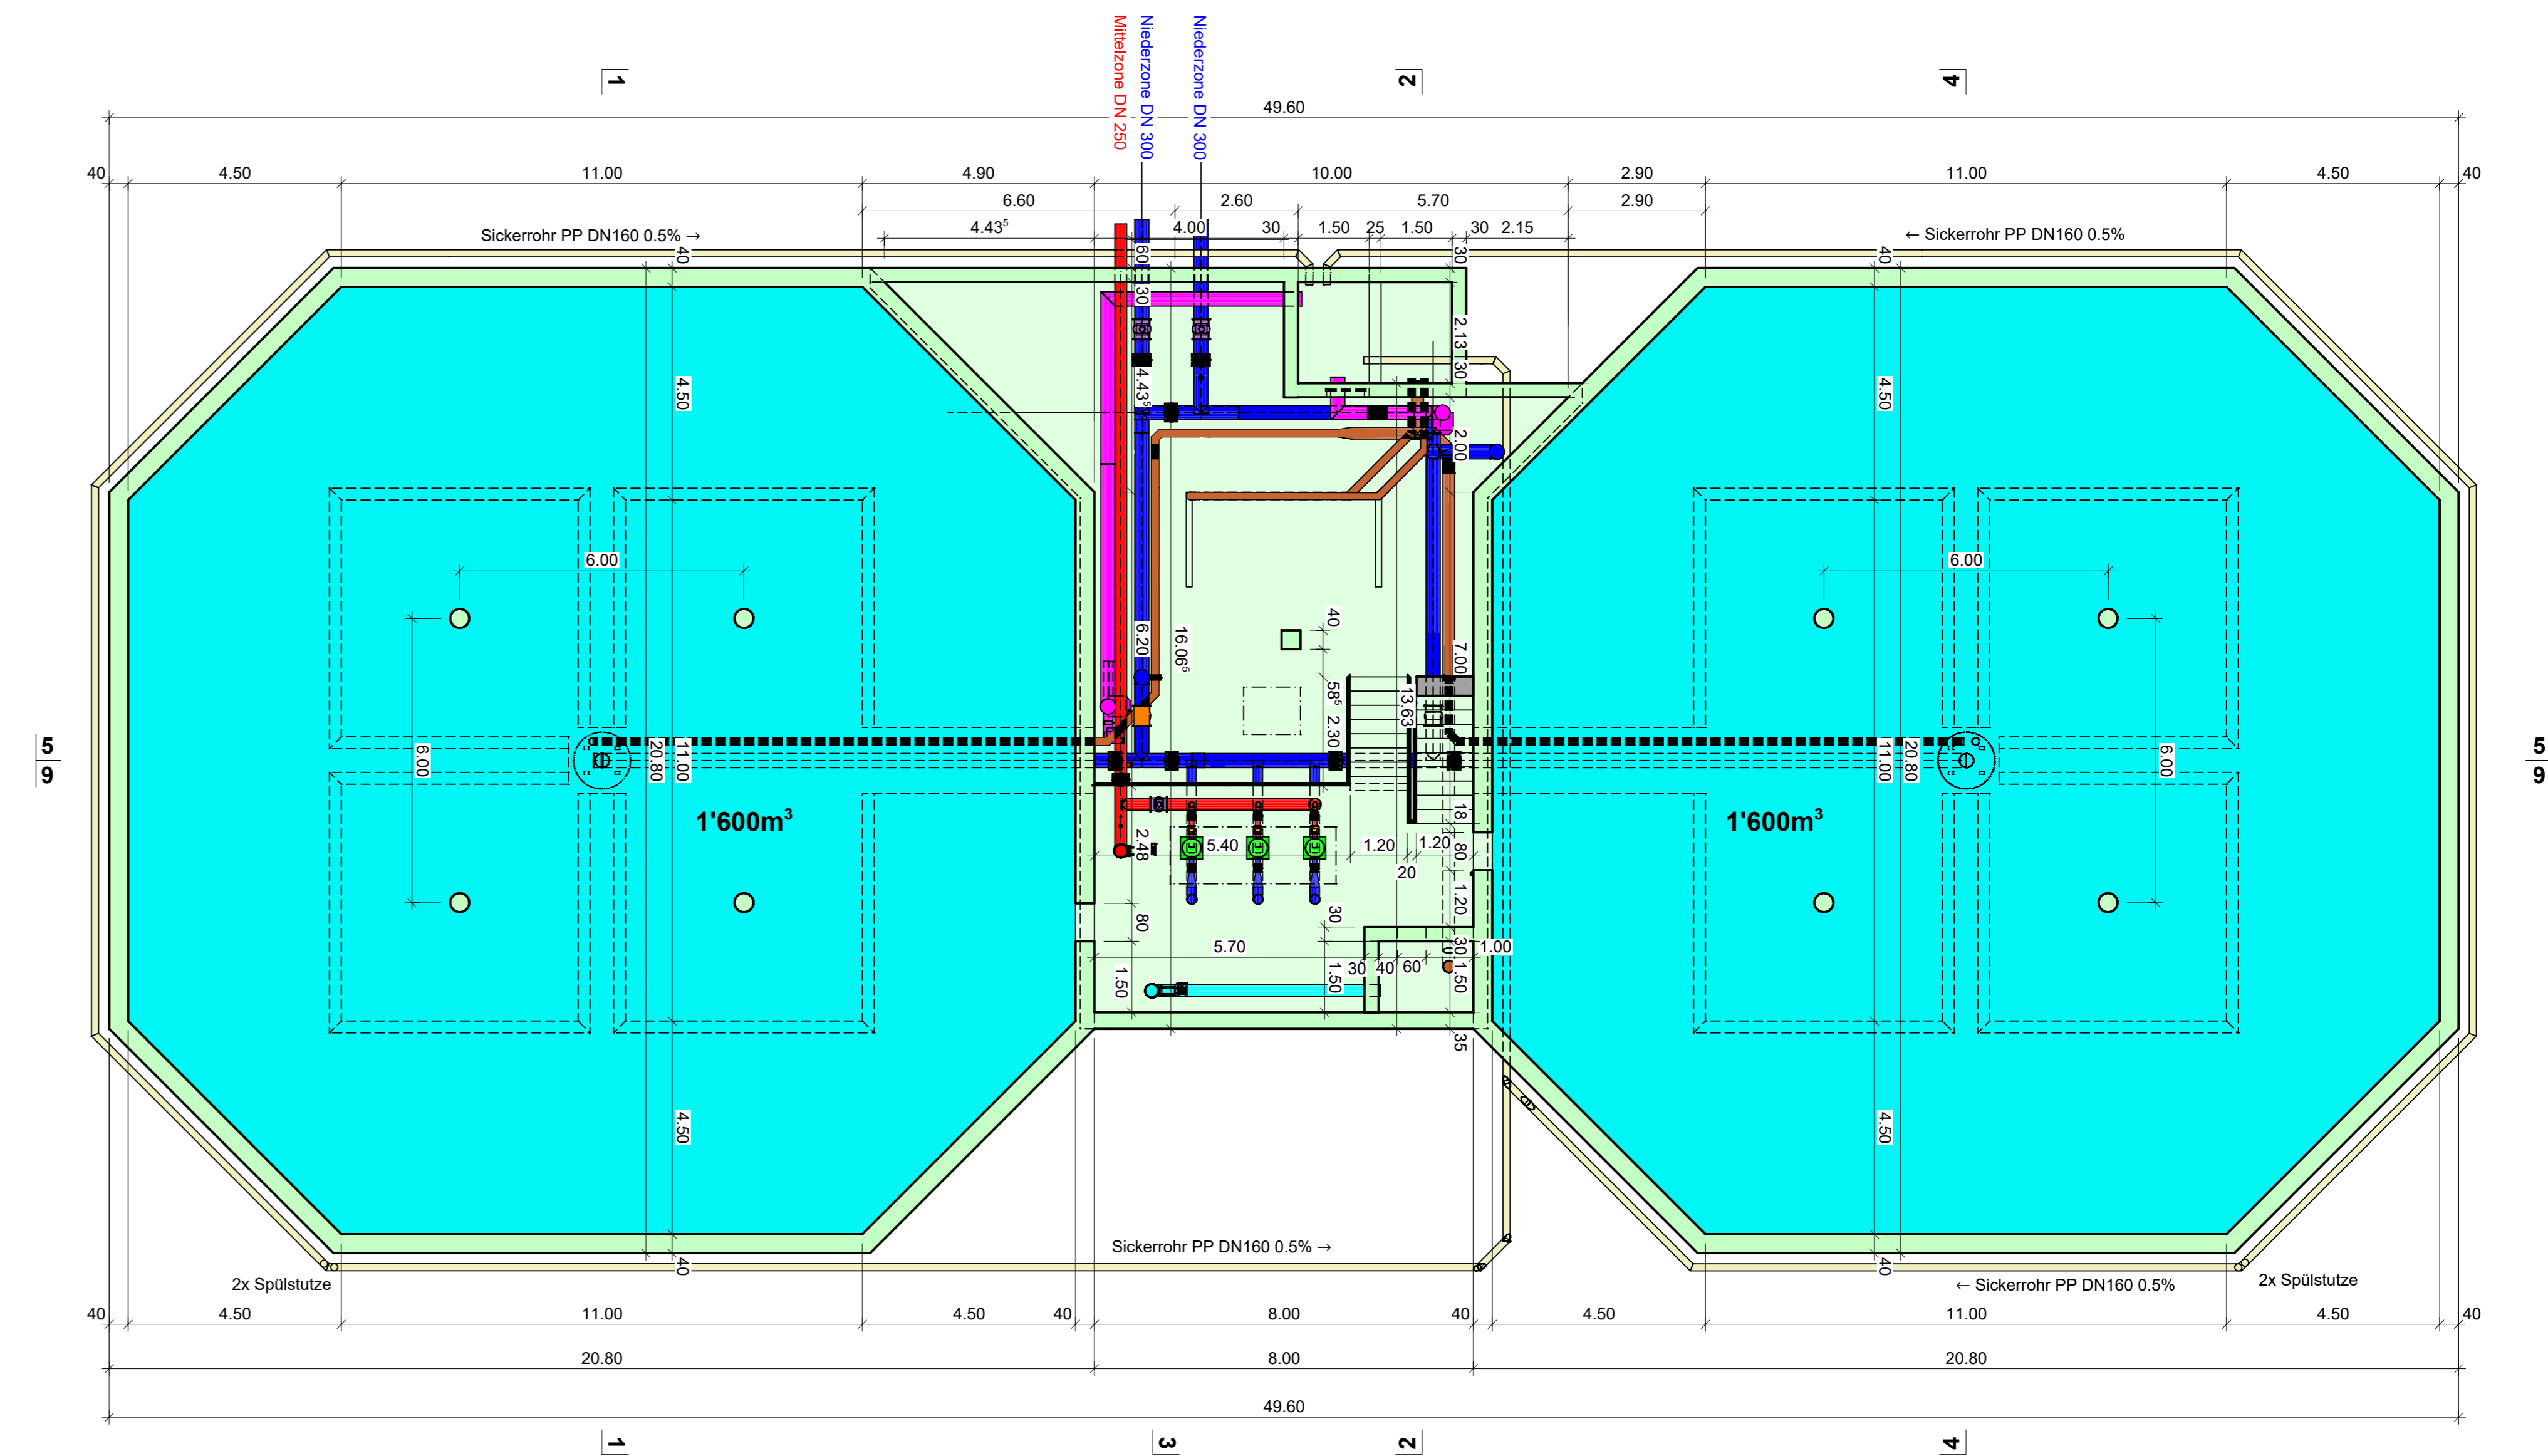


Schnitt 6-6, 1:100

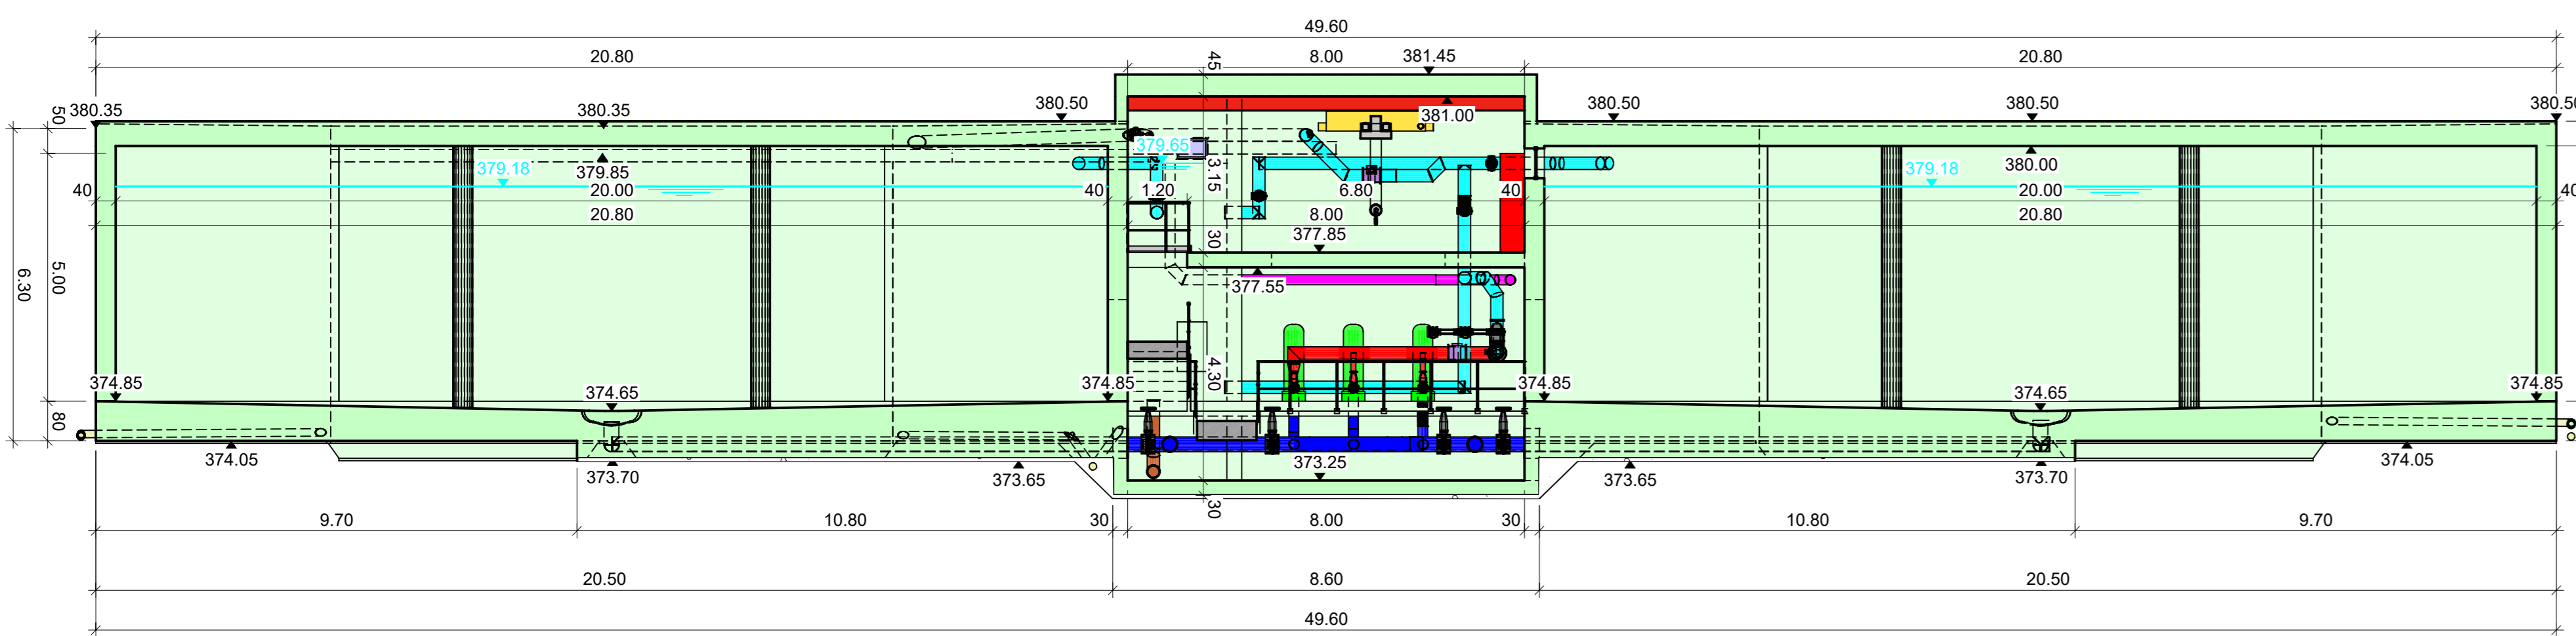


Schnitt 5-5, 1:100

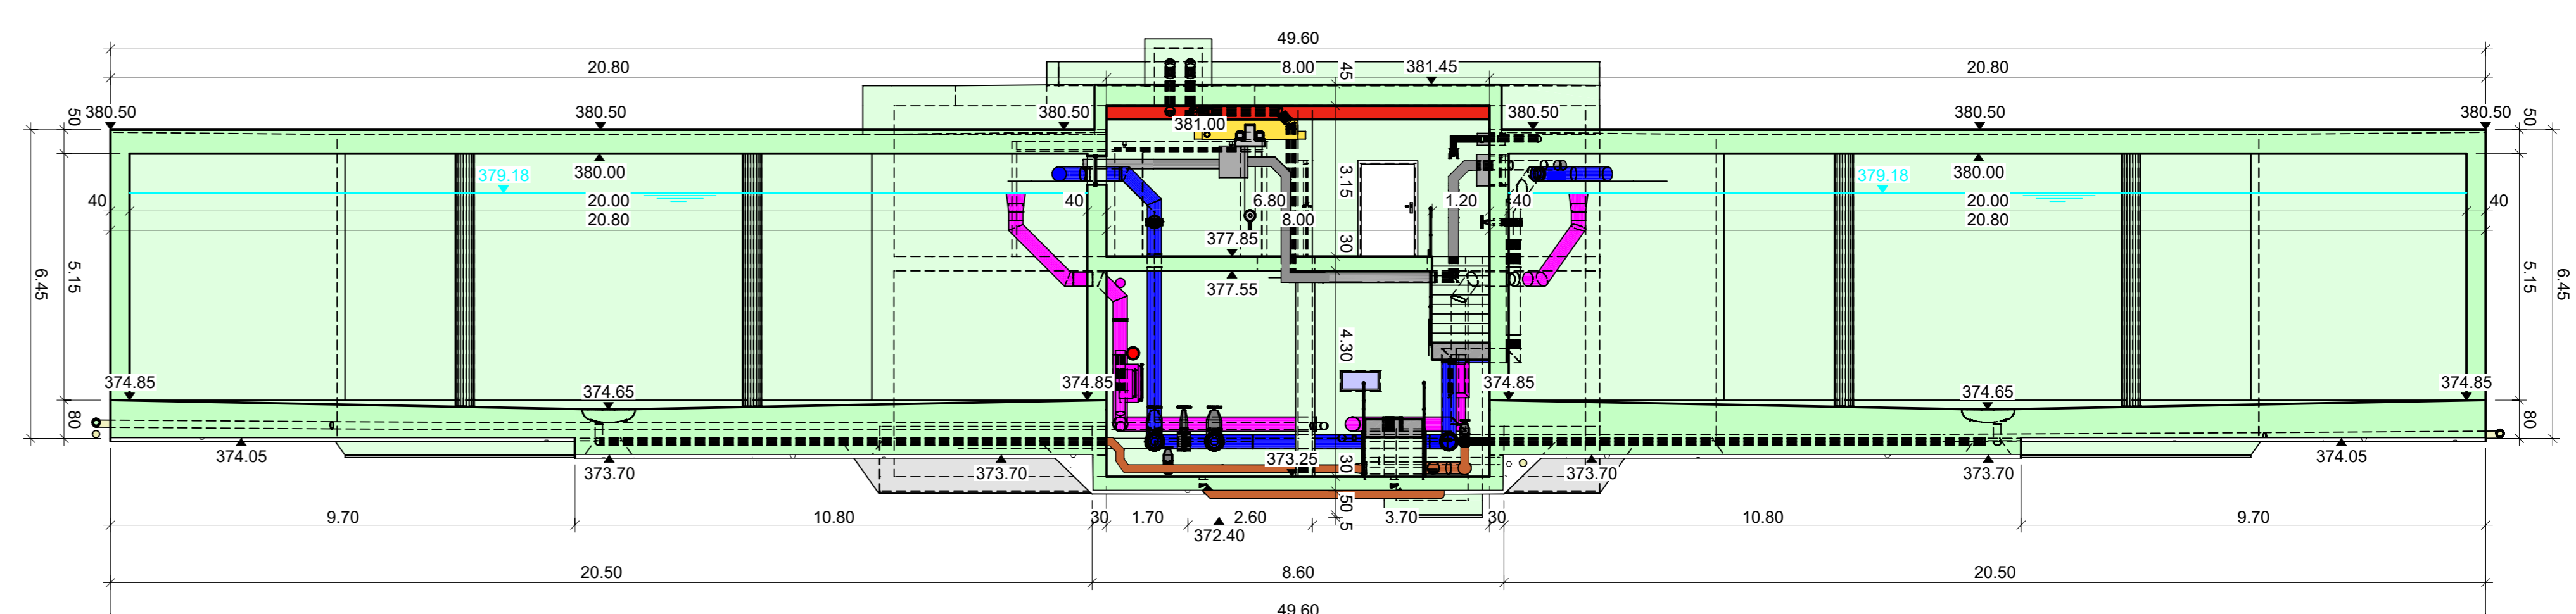


Schnitt 1-1, 1:100

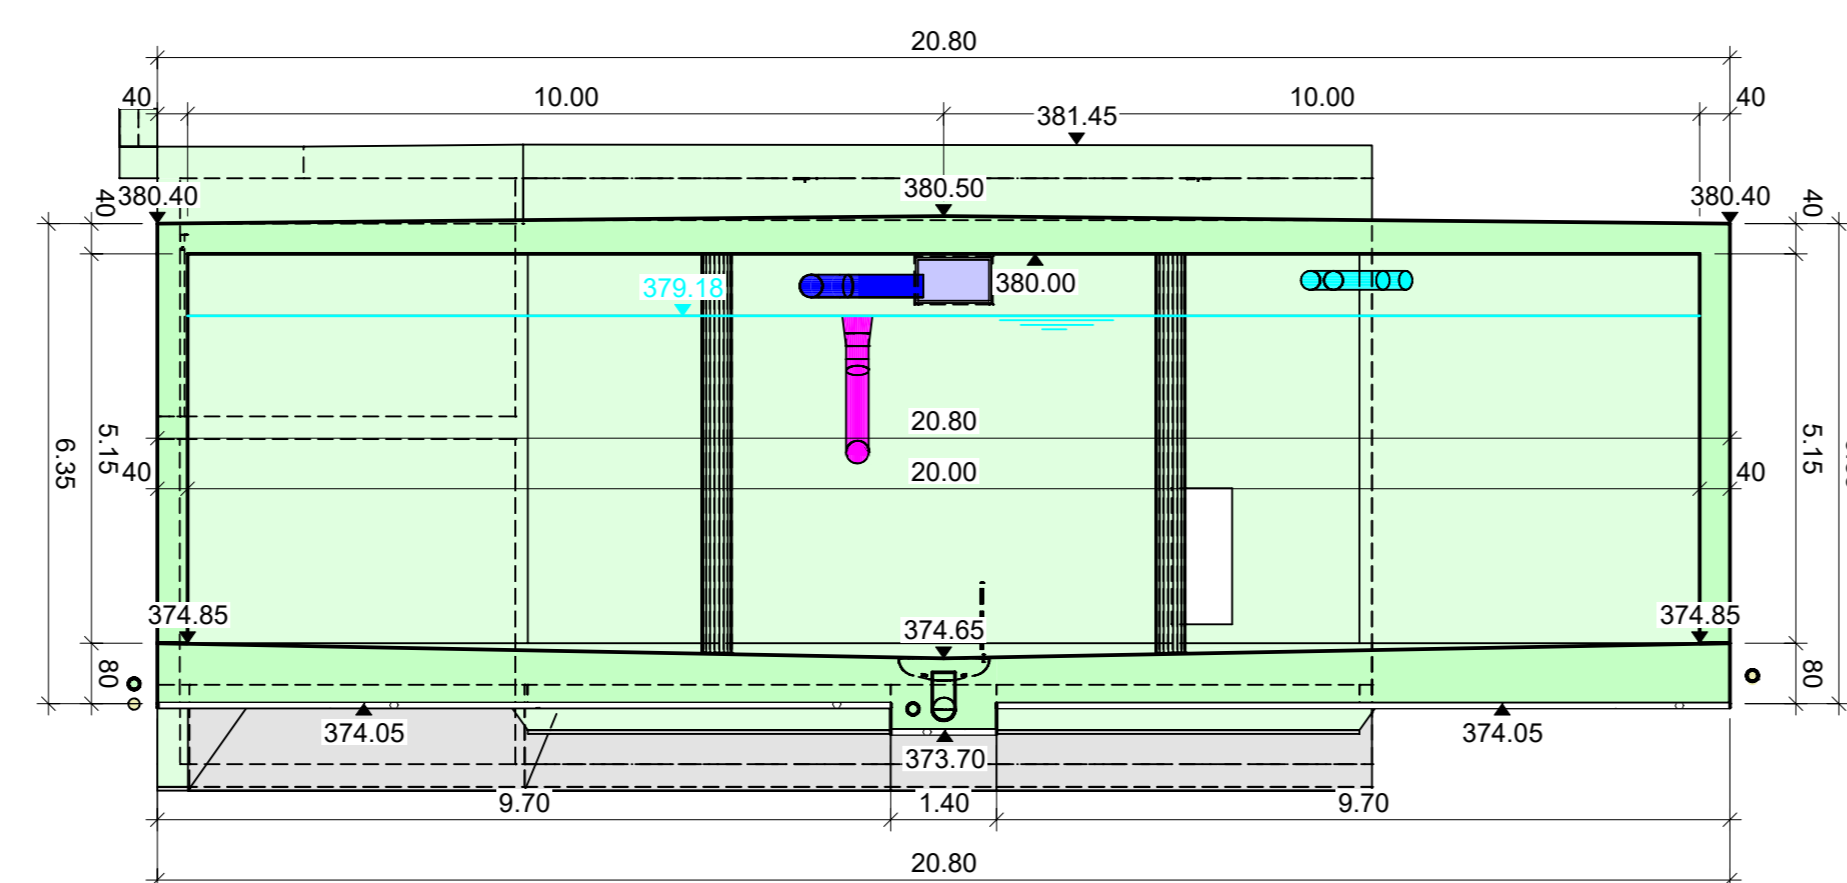


Schnitt 3-3, 1:100

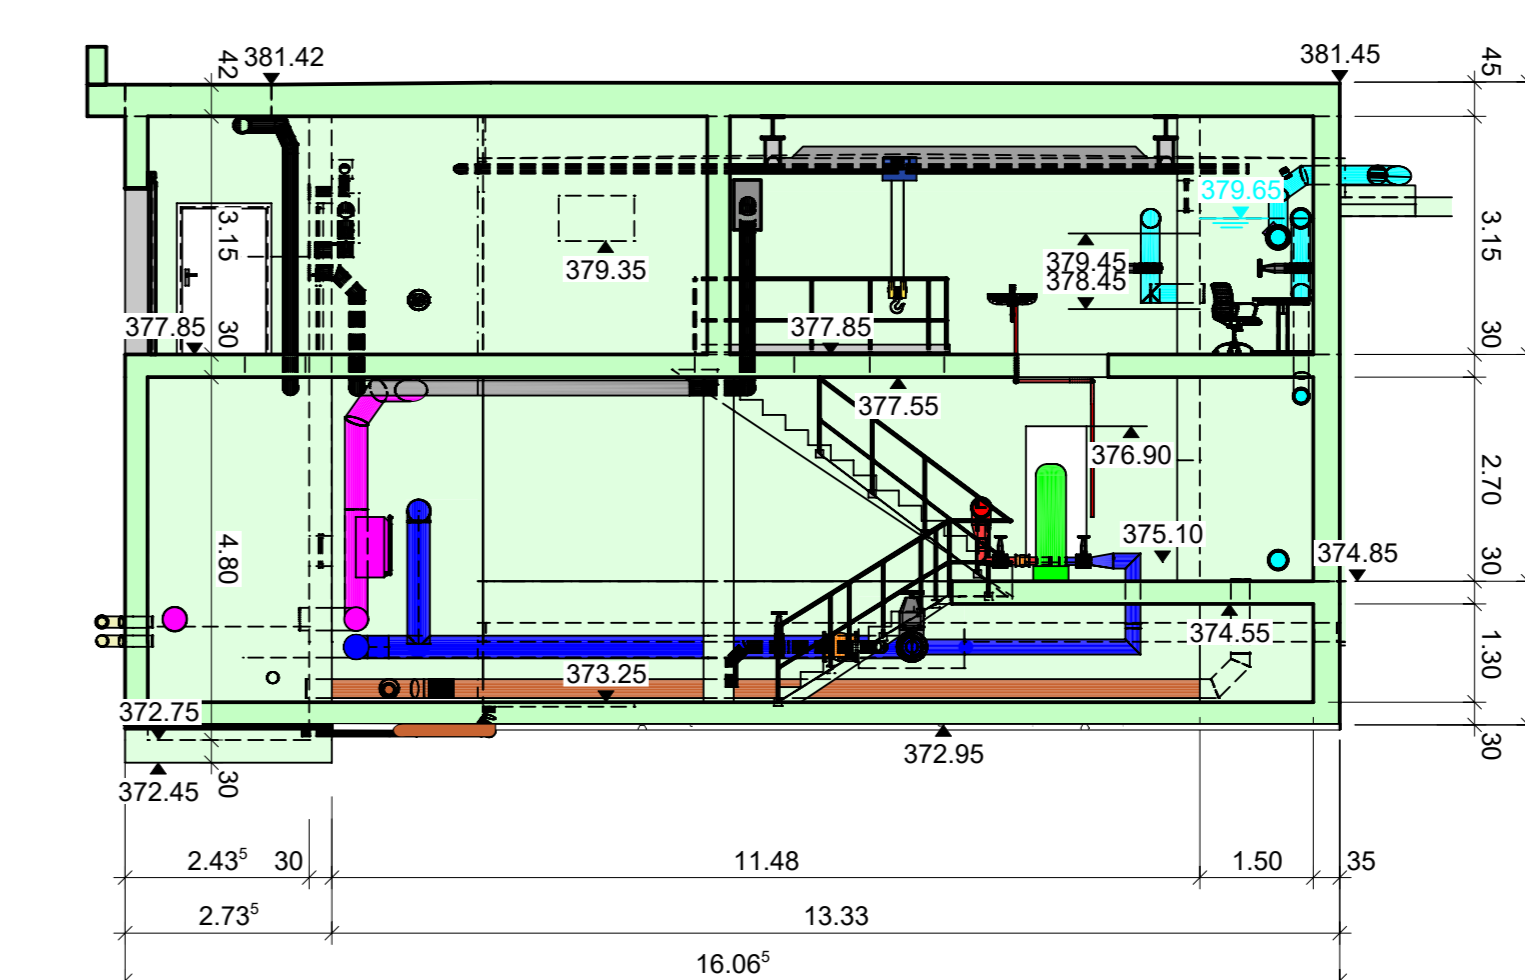

Schnitt 2-2, 1:100

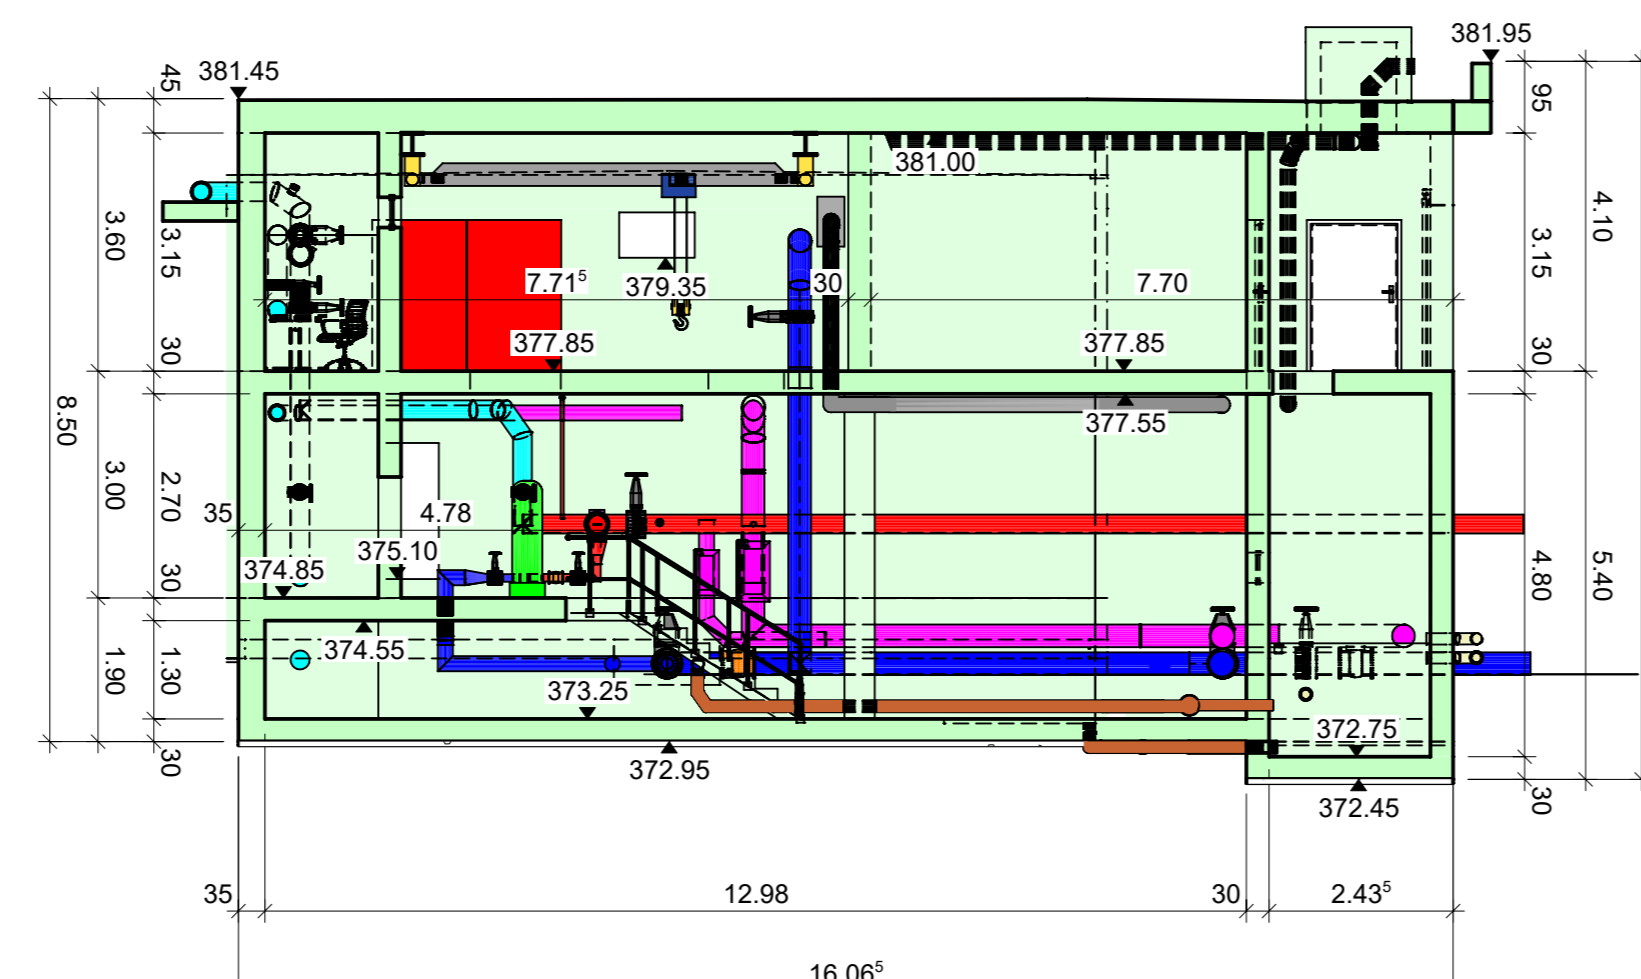

Schnitt 4-4, 1:100

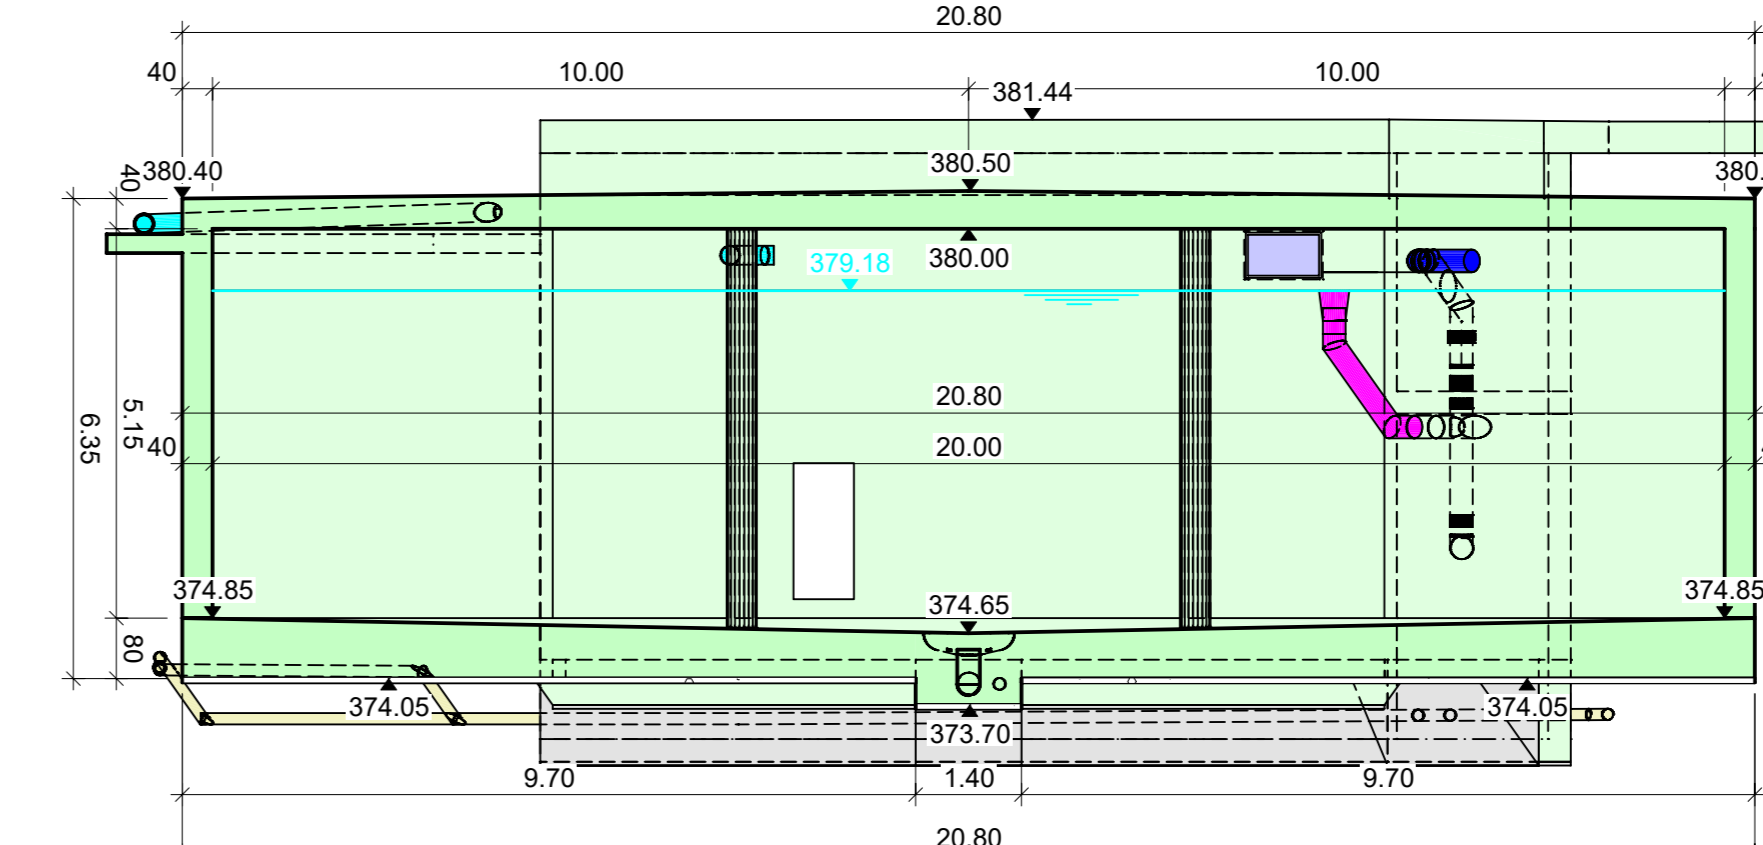


Legende

	Beton/ Fertigbeton		Rückschlagklappe		Schieber
	Durchflussmessung		Pumpe		Schieber Elektrisch



Neubau Reservoir Burg
Auflageprojekt

Grundriss & Schnitte Reservoir Burg 1:100

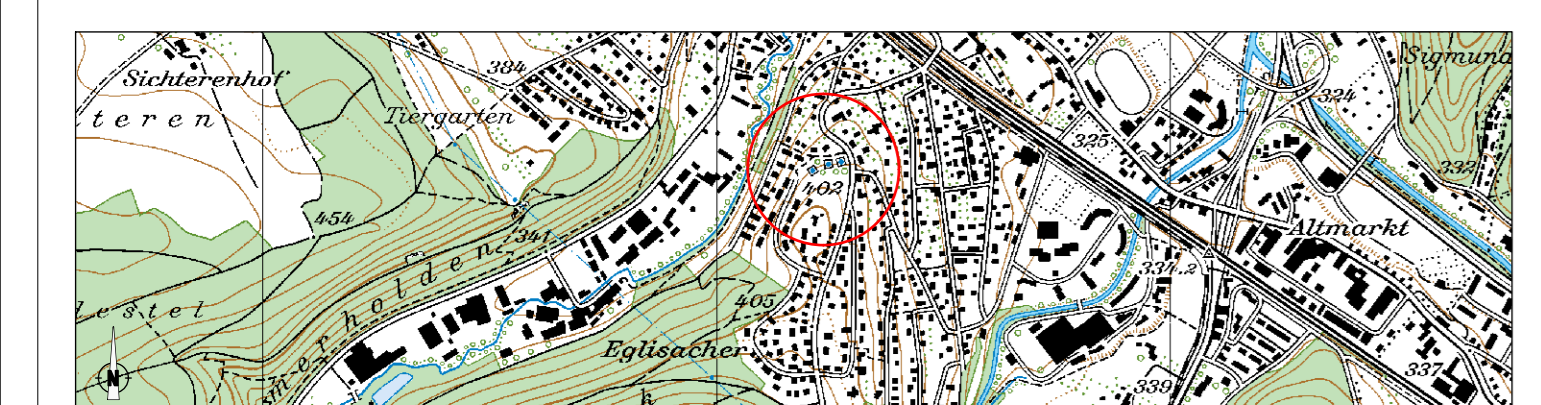

PORTA
INGENIEURE PLANER GEOMETER

8201 Brugg
Neumarkt 1
T 058 880 97 97
F 058 880 97 00
ling@porta.ch
www.porta.ch

Erstellung	Änderung A	Änderung B	Änderung C
15.10.2023			
Mau	16.10.2023		
Freigegeben	Kor	16.10.2023	

Beschreibung der letzten Änderung: