

**Stadt Liestal**

Hochbau/Planung

Planung
Rathausstrasse 36
CH - 4410 Liestal
Tel. 061 927 52 71
baugesuch@liestal.chStadt Liestal
Eingang:

26. MRZ. 2025

BAUGESUCH FÜR KLEINBAUTEN§ 92 RBV Kleines Baubewilligungsverfahren
Hochbau Planung**Adressen**

Gesuchsteller/in	Name	Bianca Lichtner		Tel. P.	
	Strasse/Nr.	Allmendstr. 10		Tel. G.	
	PLZ/Ort	4410 Liestal		Mobile	078 6786879
	E-Mail	Lichtner.bianca@gmail.com			
Grundeigentümer/in	Name	Biana Lichtner		Tel. P.	
	Strasse/Nr.	Allmendstr. 10		Tel. G.	
	PLZ/Ort	4410 Liestal		Mobile	079 6786879
	E-Mail	Lichtner.bianca@gmail.com			
Rechnungstellung an	Name	Bianca Lichtner			
	Adresse	Allmendstr. 10 4410 Liestal			

Projektdaten

Art Kleinbaute	Bezeichnung	Gewächshaus		
	Länge	250 cm	Breite	190 cm
	Höhe	195 cm	Fläche	7.6 m ²
Standort Kleinbaute	Strasse/Nr.	Allmendstr. 10		
	Parzelle(n)	2091	Zone	
	Material/Farbe	Alu Plasticscheiben		
	Heizung	☐ ja ☒ nein		

Unterschriften Gesuchsteller/in und Grundeigentümer/in

Gesuchsteller/in	Unterschrift	Grundeigentümer/in	Unterschrift
Bianca Lichtner Allmendstr. 10 Liestal		Bianca Lichtner Allmendstr. 10 Liestal	
Ort, Datum	20.3.25	Ort, Datum	20.3.25

Unterschriften Grundeigentümer/innen der benachbarten Grundstücke¹

Name / Adresse	Unterschrift	Name / Adresse	Unterschrift
Brückner Rosenfeldstr. 12 Liestal		S. Felix Parzelle: Nelkestr. 2 Liestal	
Ort, Datum	Liestal 21.3.25	Ort, Datum	Liestal 20.3.25
Name / Adresse	Unterschrift	Name / Adresse	Unterschrift
		Gisin Rosenfeldstr. 14 Liestal	
Ort, Datum		Ort, Datum	Liestal 20.3.25

Unterlagen

Erforderl. Unterlagen ²	☒ Situationsplan M 1:500 mit eingezeichnetem Projekt und Vermessung inkl. Grenzabstand	2-fach
	☒ Skizze / Plan / Prospekt mit Vermessung	2-fach
	☐ Detailausführungen Kleinbaute (Skizze, Plan, Prospekt etc.)	2-fach

Das Kleinbaugesuch ist vollständig ausgefüllt und mit den erforderlichen Unterlagen an die Stadt Liestal, Hochbau/Planung, Rathausstr. 36, 4410 Liestal, einzureichen. (siehe auch Merkblatt auf der Rückseite)

Hinweise ¹ Es ist die Unterschrift sämtlicher Grundeigentümer/innen und aller an die Parzelle anstossenden Grundeigentümer/innen erforderlich inkl. anstossender Privatstrassen und -wege. Bei mehreren Grundeigentümern bitte eine separate Liste verwenden.

² ☒ Unterlagen zwingend einzureichen; ☐ Unterlagen je nach Bauvorhaben erforderlich

Grundlagen Kant. Raumplanungs- und Baugesetz (RBG) / Verordnung zum RBG (RBV), speziell § 92 RBV
Zonenvorschriften Siedlung der Stadt Liestal (erhältlich unter www.liestal.ch)

Merkblatt



Volkswirtschafts- und Gesundheitsdirektion
Kanton Basel-Landschaft
Amt für Geoinformation
GIS-Fachstelle
Liestal, 07.09.2015 11:00 Uhr


Auszug aus dem Geoinformationssystem Basel-Landschaft
© Kantonale Verwaltung Basel-Landschaft
PK, SWISSIMAGE, Geolog. Atlas/Spezialkarten: Quelle swisstopo



Massstab 1:250

0 1 2 3m

Die aus dem Geoinformationssystem publizierten Daten haben nur informativen Charakter. Aus diesen Daten und deren Darstellung können deshalb keine rechtlichen Ansprüche irgendwelcher Art abgeleitet werden. Auskunft erteilt die GIS-Fachstelle, Tel. 061 552 52 13.

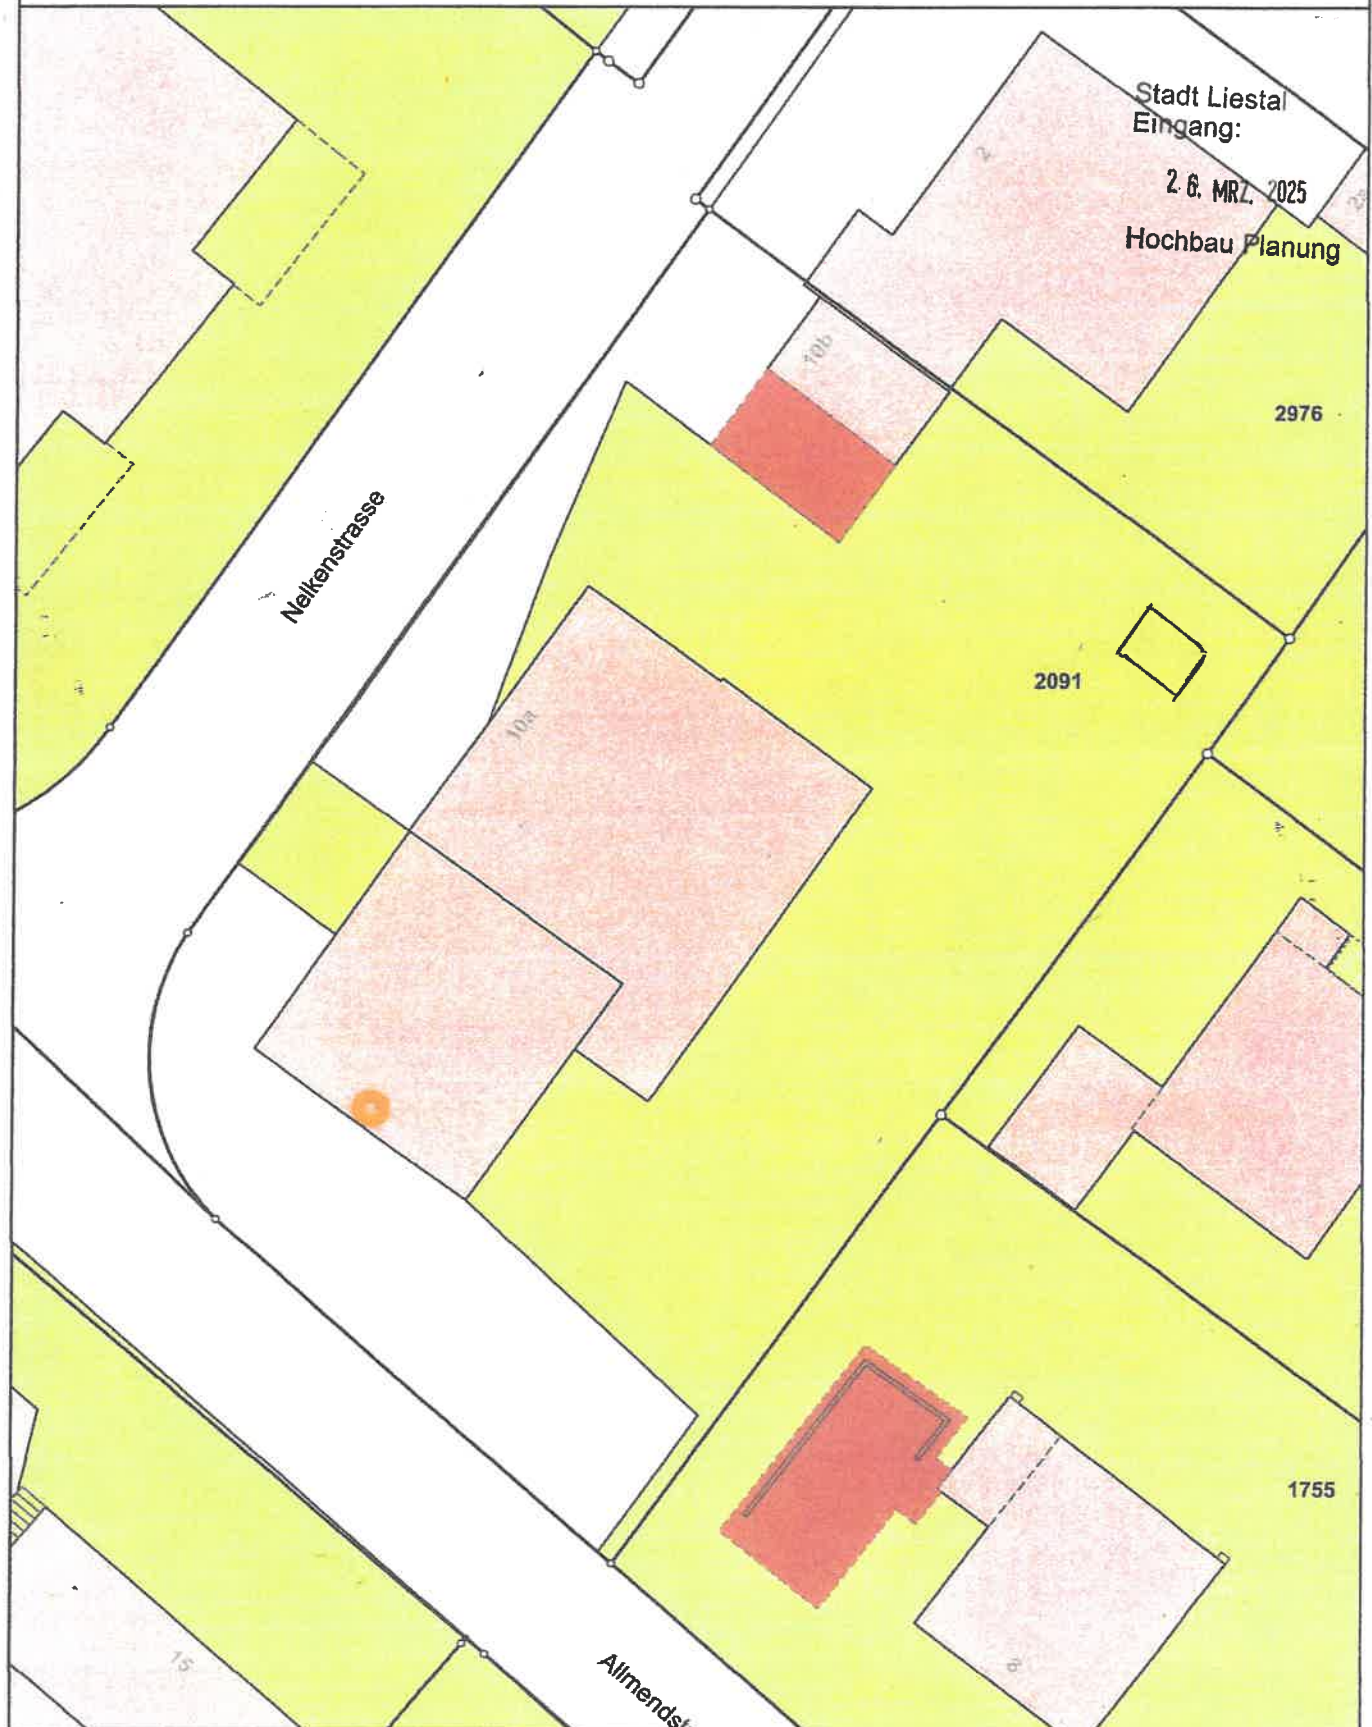

15% gespart

Stadt Liestal
Eingang:

26. MRZ, 2025

Hochbau Planung



- versandkostenfrei
- Lieferzeit 4-6 Werktage (24.03.2025 - 29.03.2025)

1/7

Dimensions

Serre de jardin en aluminium 250x190x195cm avec fondation

Sicher und bequem bezahlen mit:



merken

bewerten

Produktnummer: 991461

GTIN: 4250525324136