

Stadt Liestal

Kanton Basel-Landschaft



Quartierplanung "Brunnmatt"

Mutation Nr. 01 (Spielplatz / Parkierung)

**Mutation zum Quartierplan**

Situation 1 : 500

Exemplar

**EXEMPLAR DER GEMEINDE**

Inventar Nr.

40 / QP / 4 / 1

Beschluss des Stadtrates: 29. Januar 2013  
 Beschluss des Einwohnerrates: 24. April 2013  
 Referendumsfrist: 25. April bis 24. Mai 2013  
 Urnenabstimmung: --  
 Publikation der Auflage im Amtsblatt Nr. 23: 6. Juni 2013  
 Auflagefrist: 6. Juni bis 5. Juli 2013

Namens des Stadtrates  
Der Stadtpräsident:

Der Stadtverwalter:

Lukas Ott

Benedikt Mirzer

Vom Regierungsrat des Kantons Basel-Landschaft genehmigt  
mit Beschluss Nr. 1568 vom 24. Sep. 2013

Publikation des Regierungsratsbeschlusses  
im Amtsblatt Nr. 39 vom 26.09.2013

Der Landschaftsplaner:  
Der Landschaftsplaner:


Stierli + Ruggli  
Ingenieure + Raumplaner AG  
Unterdorfstrasse 38, Postfach  
4415 Lausen 061 / 926 84 30

	Datum	Projekt	Gezeichnet	Geprüft	Freigabe	Auftr. Nr.
a	11.01.2012	RC	IV	RC		40125
b						40125_Pla01
c						

Pfad: K:\Liestal\40125\04\_Plaene\40125\_Pla01\_Genehmigung.2d  
Grundlage: rechtskräftiger Quartierplan "Brunnmatt" (RRB Nr. 2254 vom 28.06.1988)

Planformat: 30 x 42  
Ausdruck: 15-08-2013

Situation 1 : 500

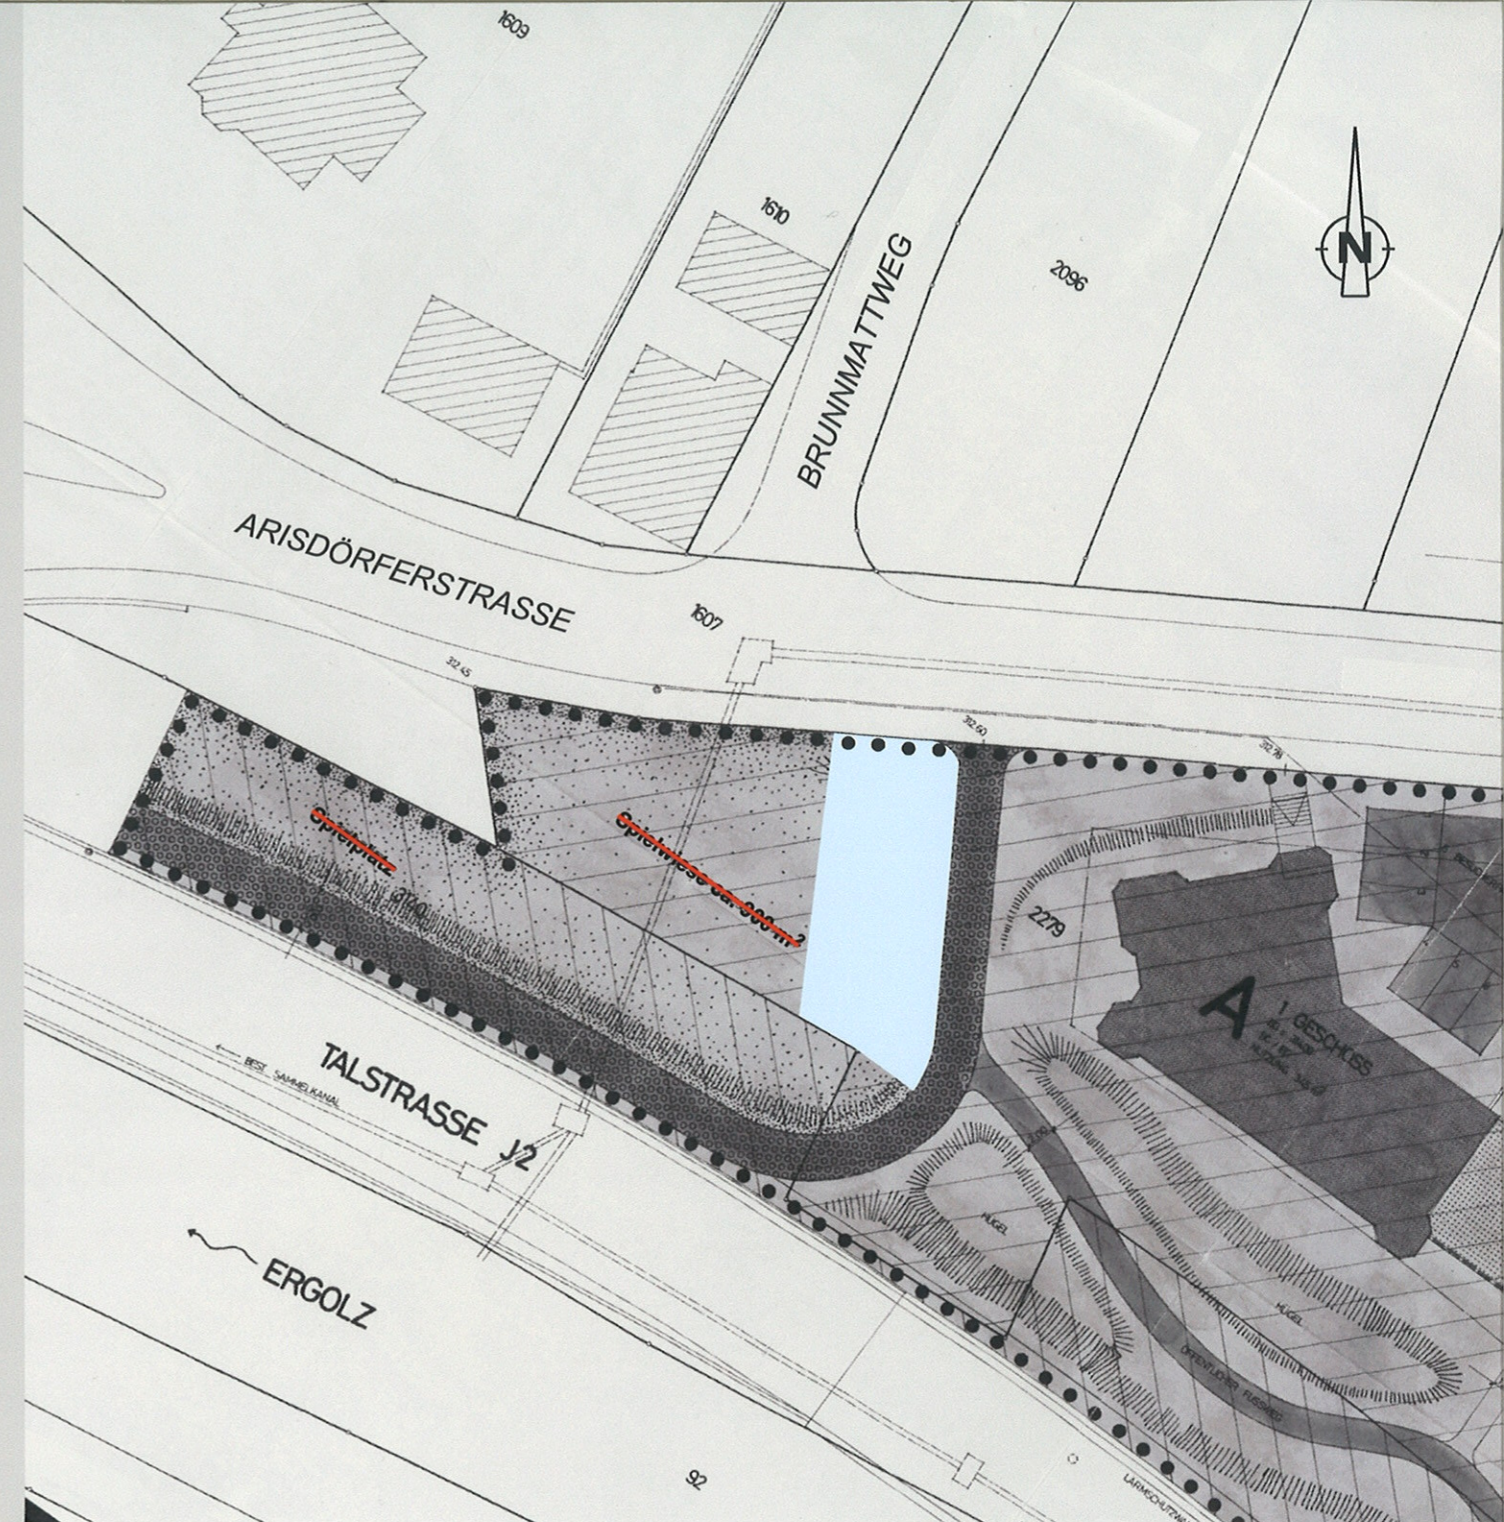

Legende

**Verbindlicher Planinhalt (Mutationsinhalt)**

- neu: Parkierung oberirdisch und Zufahrten  
bisher: Grünfläche mit Spielwiese
- ~~Spielplatz~~ neu: Grünfläche  
bisher: Grünfläche mit Spielwiese bzw. Spielplatz

**Orientierender Planinhalt**

- Perimeter Quartierplanung "Brunnmatt"
- bestehende bzw. unveränderte Festlegungen der Quartierplanung "Brunnmatt"