

Quartierplanung "Hanro-Areal"
Quartierplan

Situationsplan 1 : 500

EXEMPLAR DER GEMEINDE	40 / 09 / 29 / 0
	40 / 05 / 10 / 1
	40 / 78 / 1 / 1
	40 / 78 / 1 / 1
	40 / BSB / 79 / 1

Bechluss des Stadtrates:
12. April 2016
Beschuldigungsbeschluss:
24. August 2016
Referendum:
25. August 2016 bis 26. September 2016
Urnabstimmung:
vom 6. Oktober 2016
Urnabstimmung:
vom 6. Oktober 2016 bis 4. November 2016
Plananlage:
6. Oktober 2016 bis 4. November 2016

Namens des Stadtrates:
Der Stadtratspräsident:
Der Stadtwalter:

[Signature]
[Signature]

Vom Regierungsrat des Kantons Basel-Landschaft genehmigt
mit Beschluss Nr. 551 vom 0. August 2016
Publikation des Regierungsbeschlusses
im Amtsblatt Nr. 25 vom 6. 3. 2017

Der Landschaftsleiter:

Der Landschaftsleiter:

[Signature]

Nr.	Datum	Projekt	Art	Planart	Planlage
1	25.08.2016	Bau- und Aussenraum	BB	TS	BB
2	25.08.2016	Bau- und Aussenraum	BB	TS	BB
3	25.08.2016	Bau- und Aussenraum	BB	TS	BB
4	25.08.2016	Bau- und Aussenraum	BB	TS	BB
5	25.08.2016	Bau- und Aussenraum	BB	TS	BB

Verballicher Planinhalt


- Perimeter Quartierplan "Hanro-Areal"
- Gebäudebereich für Hauptbauten A-F
- Gebäudebereiche (Abgrenzung Aussenraum)
- maximale Gebäudehöhe (in m. u. M.) (maximale Anzahl Vollgeschosse)
- Gewerbe- und Geschäftszentren im Erdgeschoss
- Grün- und Freizeite
- multifunktionale Erschliessungsfläche
- multifunktionale Erschliessungsfläche mit Parkierung
- Aussenraum Baubereich F
- Uferschutzzone
- Platz- und Aufenthaltsbereich
- ökologisch wertvoller Bereich
- mögliche Standorte für Bäume/ Baumgruppen
- neu gestaltetes Terrain (in m. u. M.)
- Waldlinie gem. § 87 Abs. 1 lit. a RBG
- ausdehnende Waldlinie
- öffentliche Fusswegverbindungen / interne Fusswegverbindungen
- neue Gebäude-Hauptzugänge
- Bereich für Ein- und Ausfahrt unterirdische Auto-Einhalthalte
- Erschliessung für Ausnahmefahrten
- Verkehrsleitlinie (Linie / -beinlich)
- Gefahrenzone Überschwemmung geringer Gefährdung
- Gefahrenzone Überschwemmung mittlerer Gefährdung

Orientierender Planinhalt

- Bauten aussenhalb GP / bestehende Bauten innerhalb GP
- Neubauten gemäss Bebauungskonzept
- bestehende Gebäude-Hauptzugänge
- Aufstockung zum bestehenden Volumen
- abschliessende Bauten
- Wilderei
- Grünzone
- Landschaftschutzzone
- Gewässer (offen / frei)
- bestehender Terrassenverlauf (Darstellung in Schnitt A-A)
- gestalteter Terrassenverlauf (Darstellung in den Schnitten)
- Strassenbaulinie / Wandaufbauten nichtestufig bleibend
- statische Waldgrenze
- Strassen-Wegeareal (öffentlich)
- multifunktionale Erschliessungsfläche mit Parkierung (bestehend)
- Erschliessung für Ausnahmefahrten auf bestehenden Erschliessungsfeldern
- Fusswege auf bestehenden Erschliessungsfeldern (öffentlich / intern)
- interne private Fusswege (bestehend / neu)
- Wanderbereich
- A.....A
Berechnung Schnittlage

Planinformationen aussenhalb des Quartierplan-Perimeters haben lediglich orientierenden Charakter.

Situationsplan: Bebauung, Aussenraum und Erschliessung

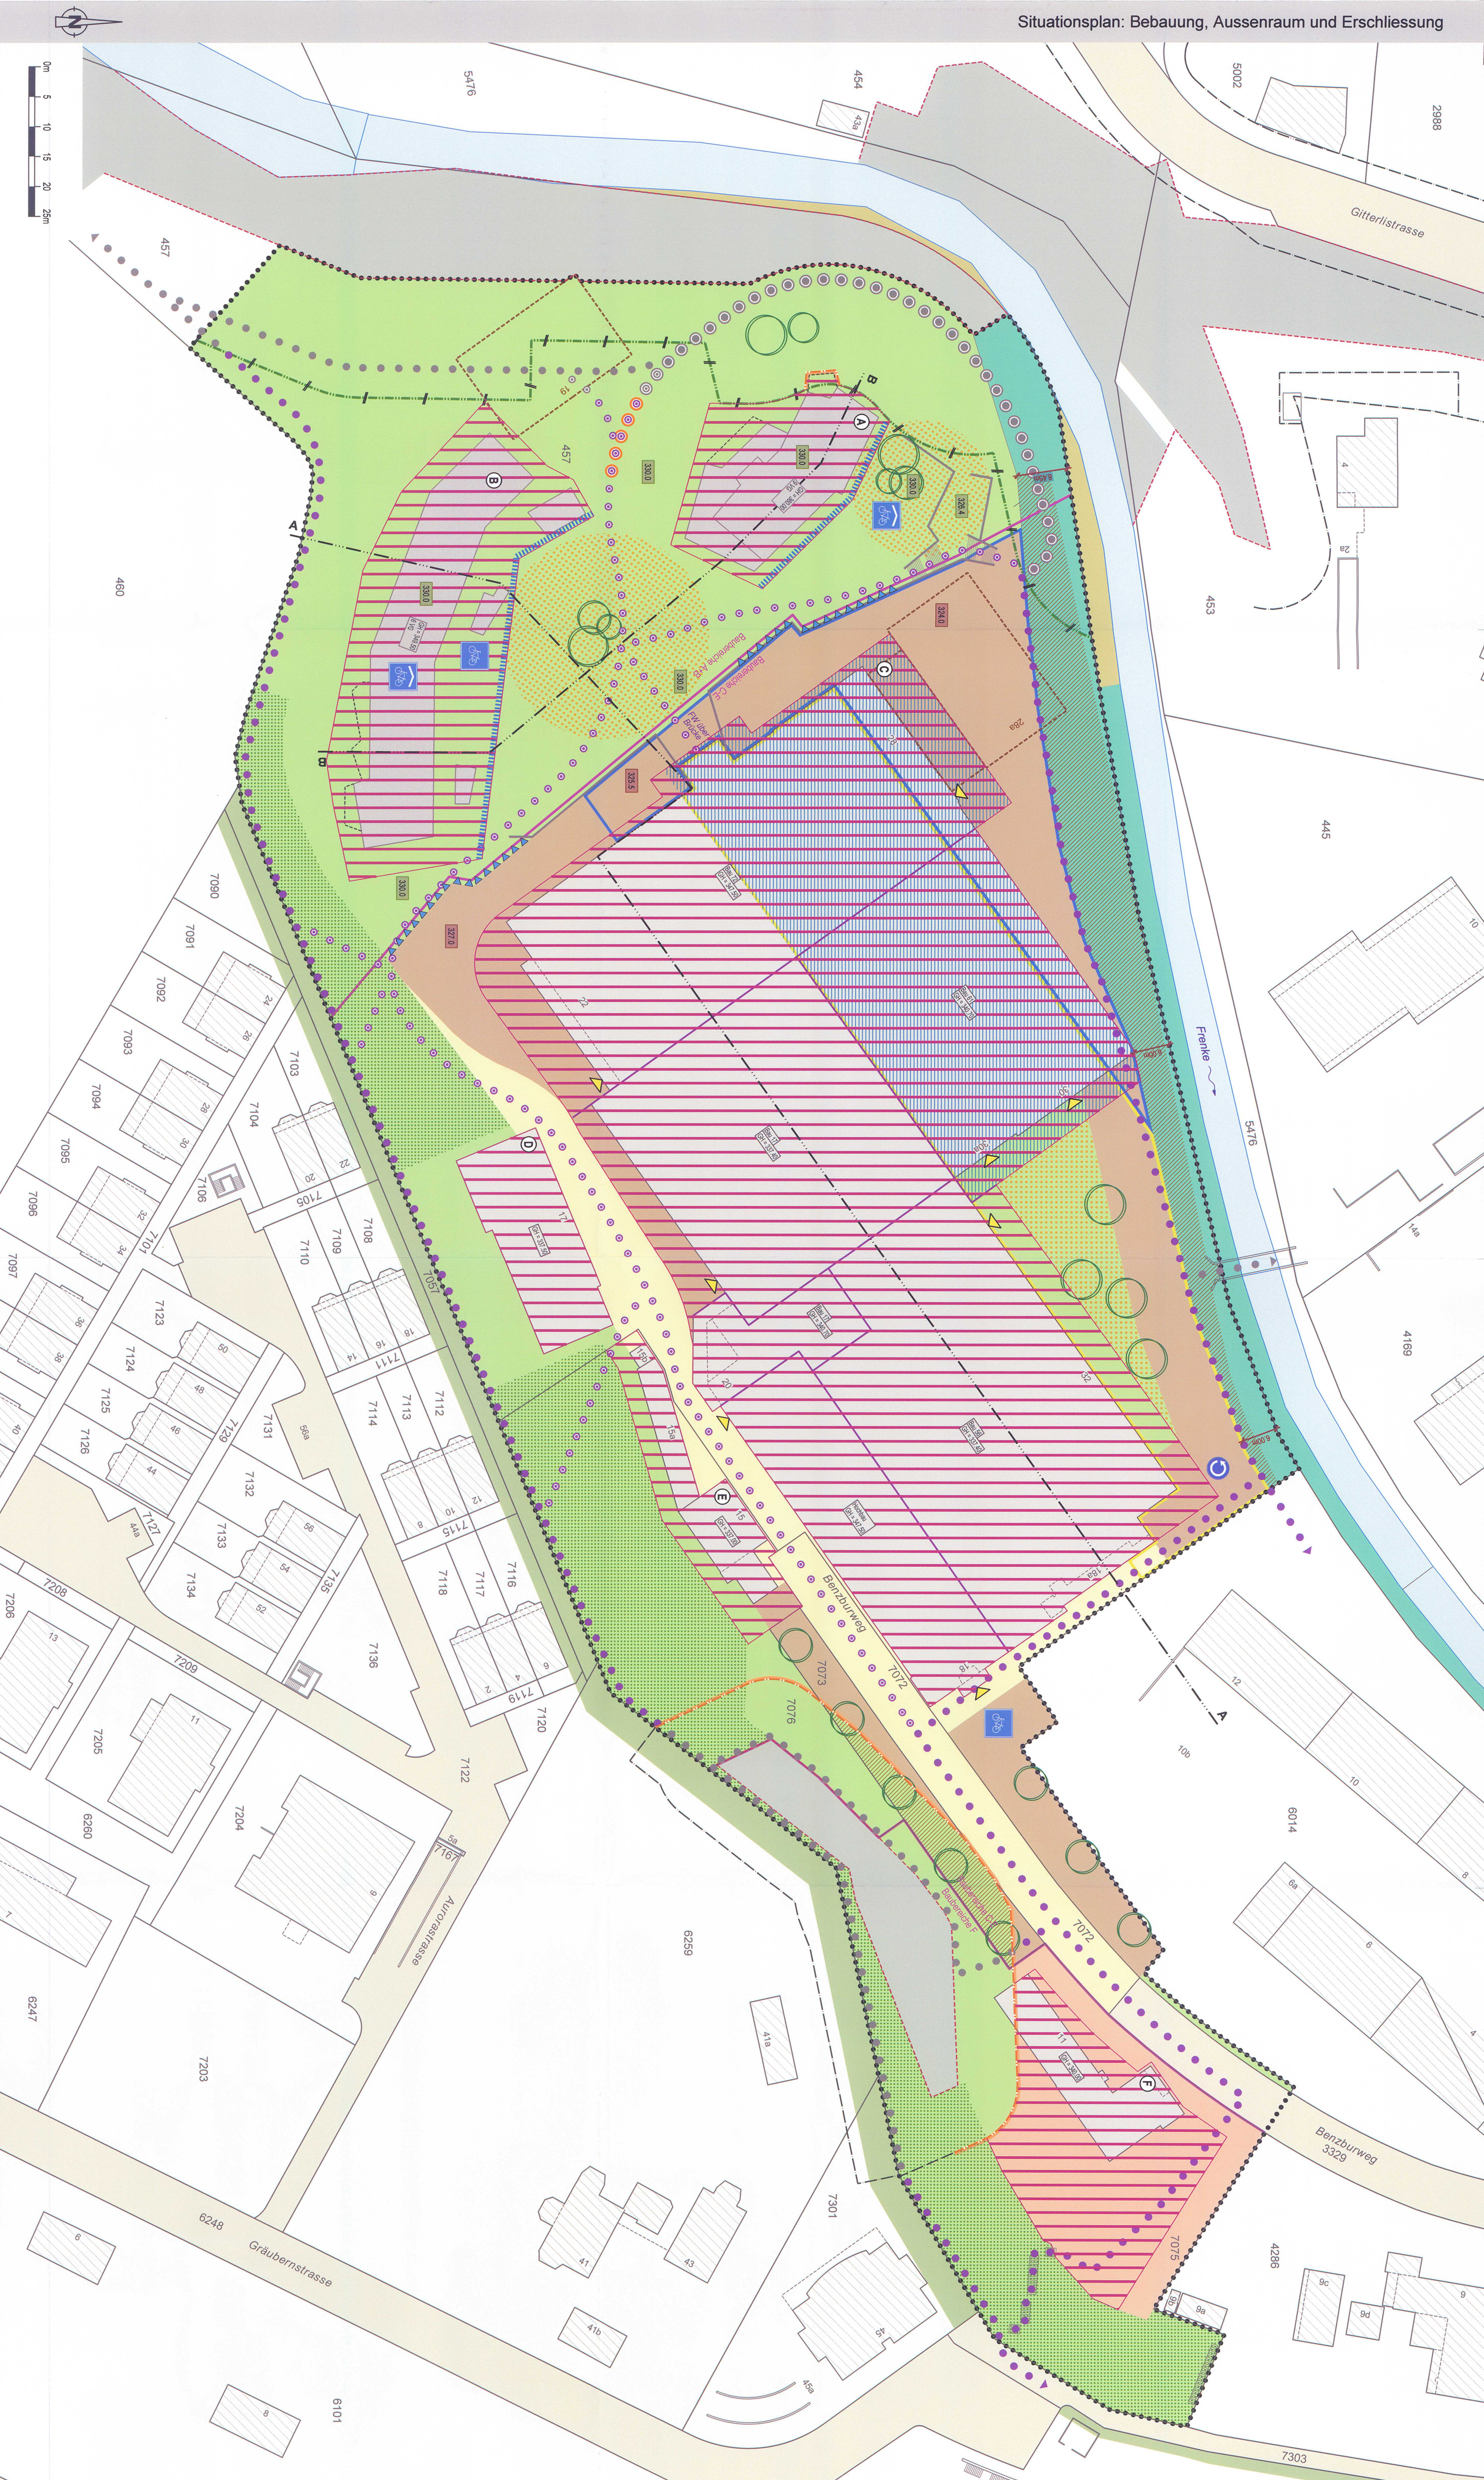

Schnitte (zur Orientierung)

