EXEMPLAR
AMT FÜR RAUMPLANUNG
Stadt Liestal

QUARTIERPLANUNG BAHNHOFCORSO

Plan und Schnitt

regierungsrätliche Genehmigung 31.08.2018

BESCHLUSSFASSUNG

Beschluss des Stadtrates: **20. Dezember 2016** Namens des Stadtrates

Beschluss des Einwohnerrates: **21. Juni 2017** Der Stadtpräsident:

Referendumsfrist: **keine (Behördenreferendum)**

Urnenabstimmung: **26. November 2017**

Publikation der Planauflage Der Stadtverwalter:

im Amtsblatt Nr. **05** vom **1. Februar 2018**

Planauflage: **1. Februar – 2. März 2018**

Vom Regierungsrat des Kantons Basel-Landschaft genehmigt

mit Beschluss Nr. 2018-1224 vom 18. Dez. 2018

Publikation des Regierungsratsbeschlusses Der Landschreiber:
Die Landschreiberin:

im Amtsblatt Nr. 51 vom 20. Dez. 2018 E. Hess Dietrich

Genehmigungsinhalt: LEGENDE

Perimeter Quartierplan	40/ QP/ 33/ 0
Baubereich A mit Baulinie	40/TZPS/ 6/17
Baubereiche B+C mit Baulinie: Erdgeschosse	40/ ZPS/ 2/10
Baubereiche B+C mit Baulinie: Obergeschosse (vgl. auch Schnitt)	40/ QP/ 13/ 1
Personendurchgang, Breite in der Summe mind. 8m	40/ QP/ 14/ 1
Fussgängerbereich, öffentlich zugänglich	40/ gBS/ 14/ 3
Platzbereich, verkehrsfrei (ausgenommen Velo+Notfahrzeuge)	
Freiraum	
Verkehrsfläche	
Grünfläche	
Prägende Geländekante	
Ein- und Ausfahrt Einstellhalle (Rampe)	
Kommunaler Fuss-/Wanderweg	
Fussgängerverbindung *diese Bezeichnungen ###*	
Bereich Velostellplätze (Doppelstockanlagen) / Velostation (unterirdisch)	
Bereich für Anlieferung	
Wartebereich Kiss&Rail	
Hochwasser: Gefahrenzone mit geringer Gefährdung	

Orientierender Inhalt:

- Betrachtungsperimeter
- Mögliches Volumen Baubereich A
- Interessensnisne SBB Infrastruktur
- Geplante kantonale Radroute
- Statische Waldgrenze
- Waldbaulinie
- Wald
- BTG Bahntechnikgebäude, Abbruch mittelfristig
- Kabelkanal unterirdisch, Abbruch mittelfristig
- Rückbau SBB 4-Spur-Ausbau
- Neubau SBB 4-Spur-Ausbau
- Neubau SBB Aufgänge PU (Planungsstand 2. VP)
- Installationsfläche SBB 4-Spur-Ausbau (temporär)
- Velostation, mögliche Lage
- Notfallzufahrten

Planinhalte ausserhalb des Quartierparperimeters haben lediglich orientierenden Charakter

Massstab	1:500
Datum	31. August 2018
Datei/Zeich.	180831_QP_gesamt_v2015/mts

0 5 10 15 20 25m

yellow^z
Binzstrasse 39
CH 8045 ZÜRICH
T +41 44 272 35 55
F +41 44 272 35 59
zurich@yellowz.net
www.yellowz.net

QUARTIERPLANUNG BAHNHOFCORSO LIESTAL

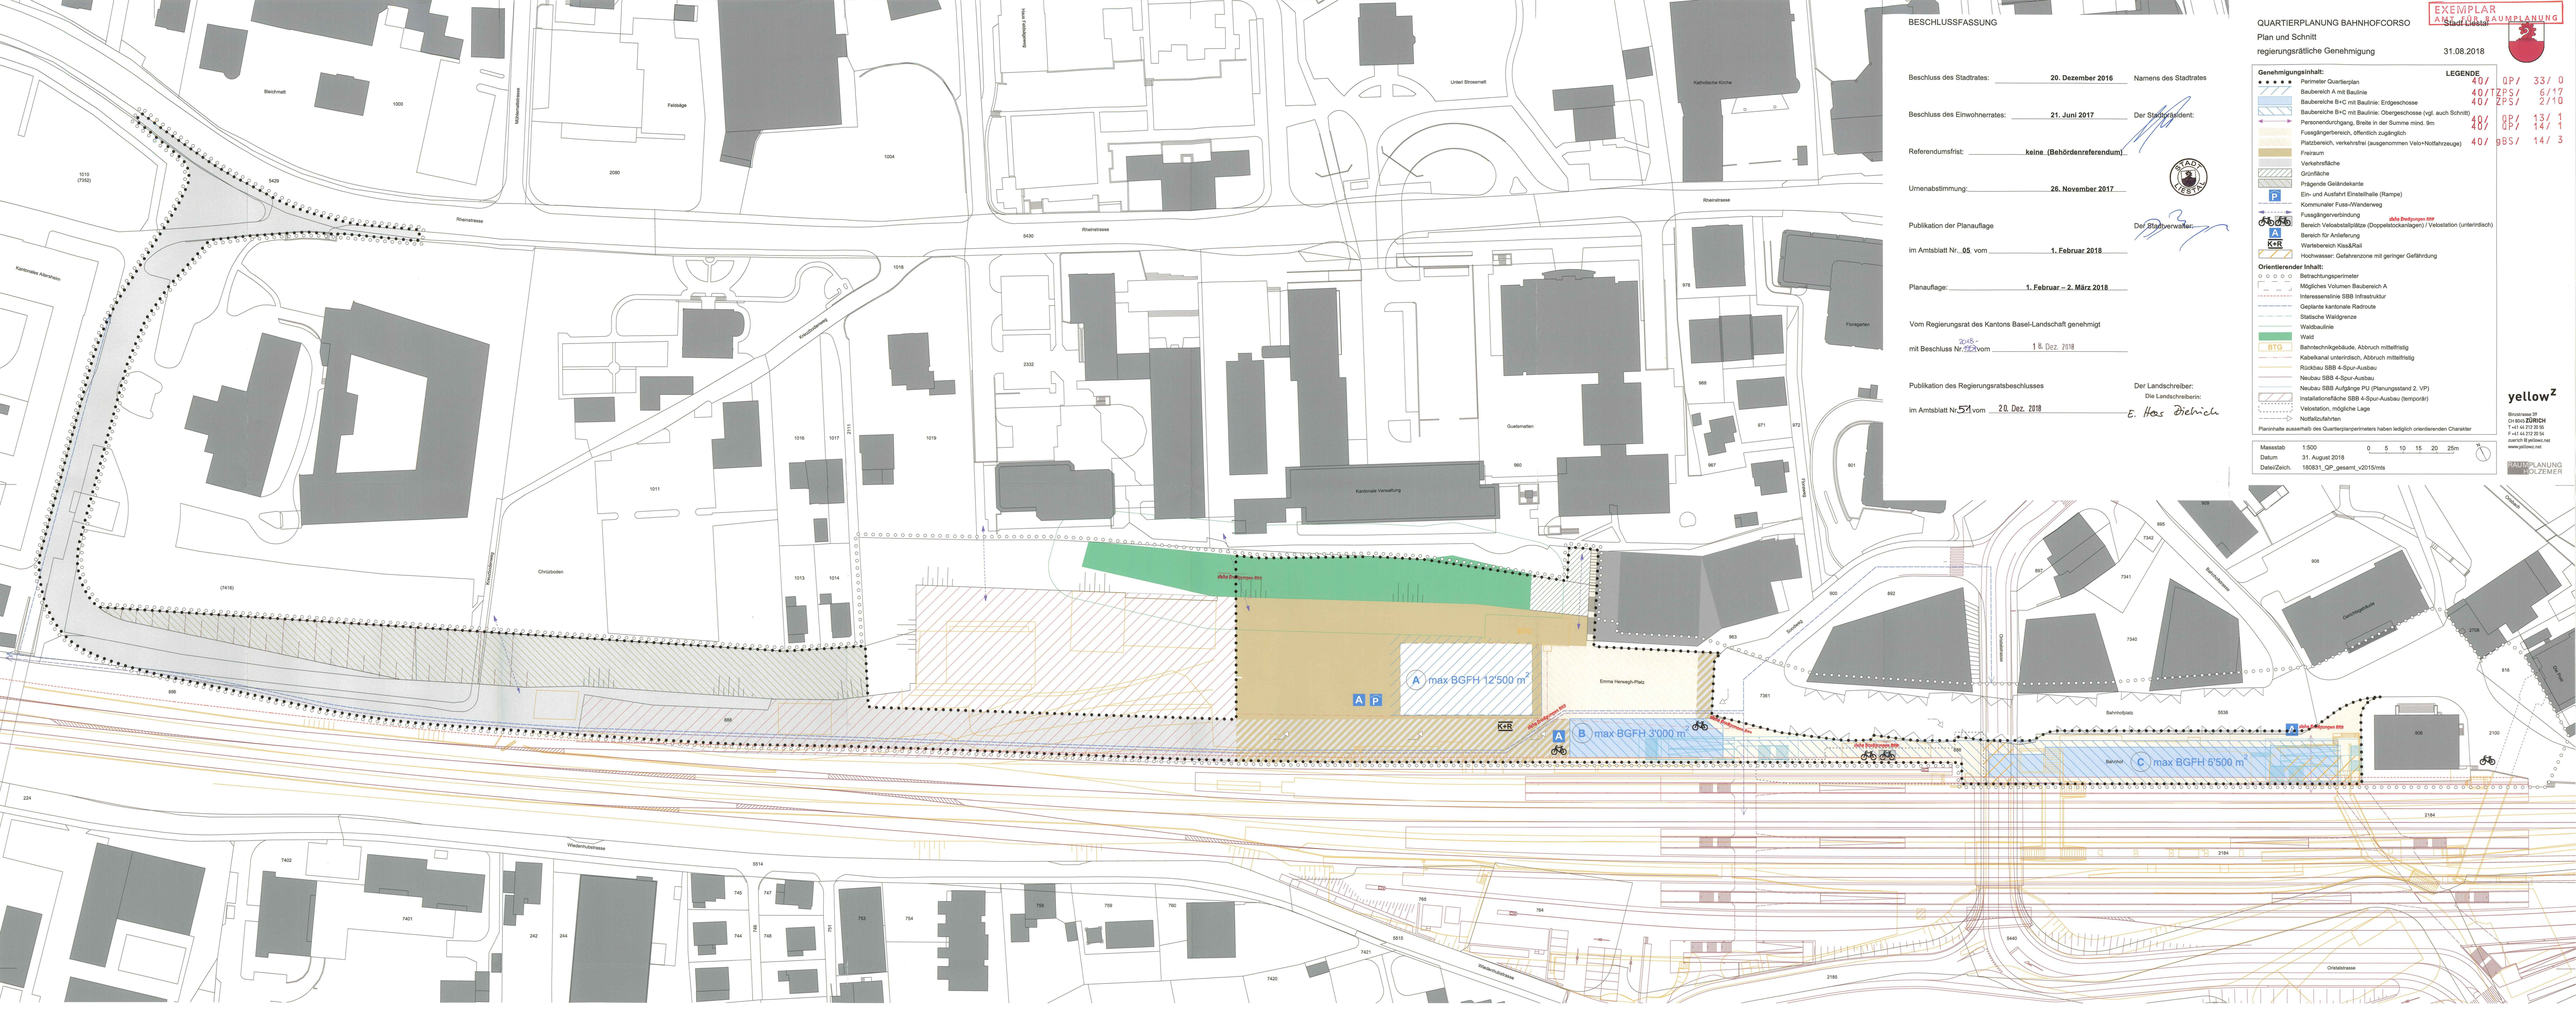
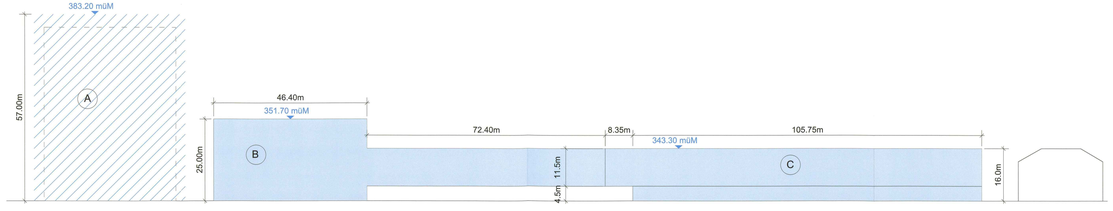
SCHNITT
Masse, Dachkoten